
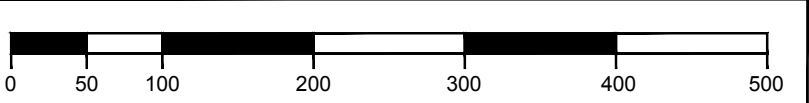
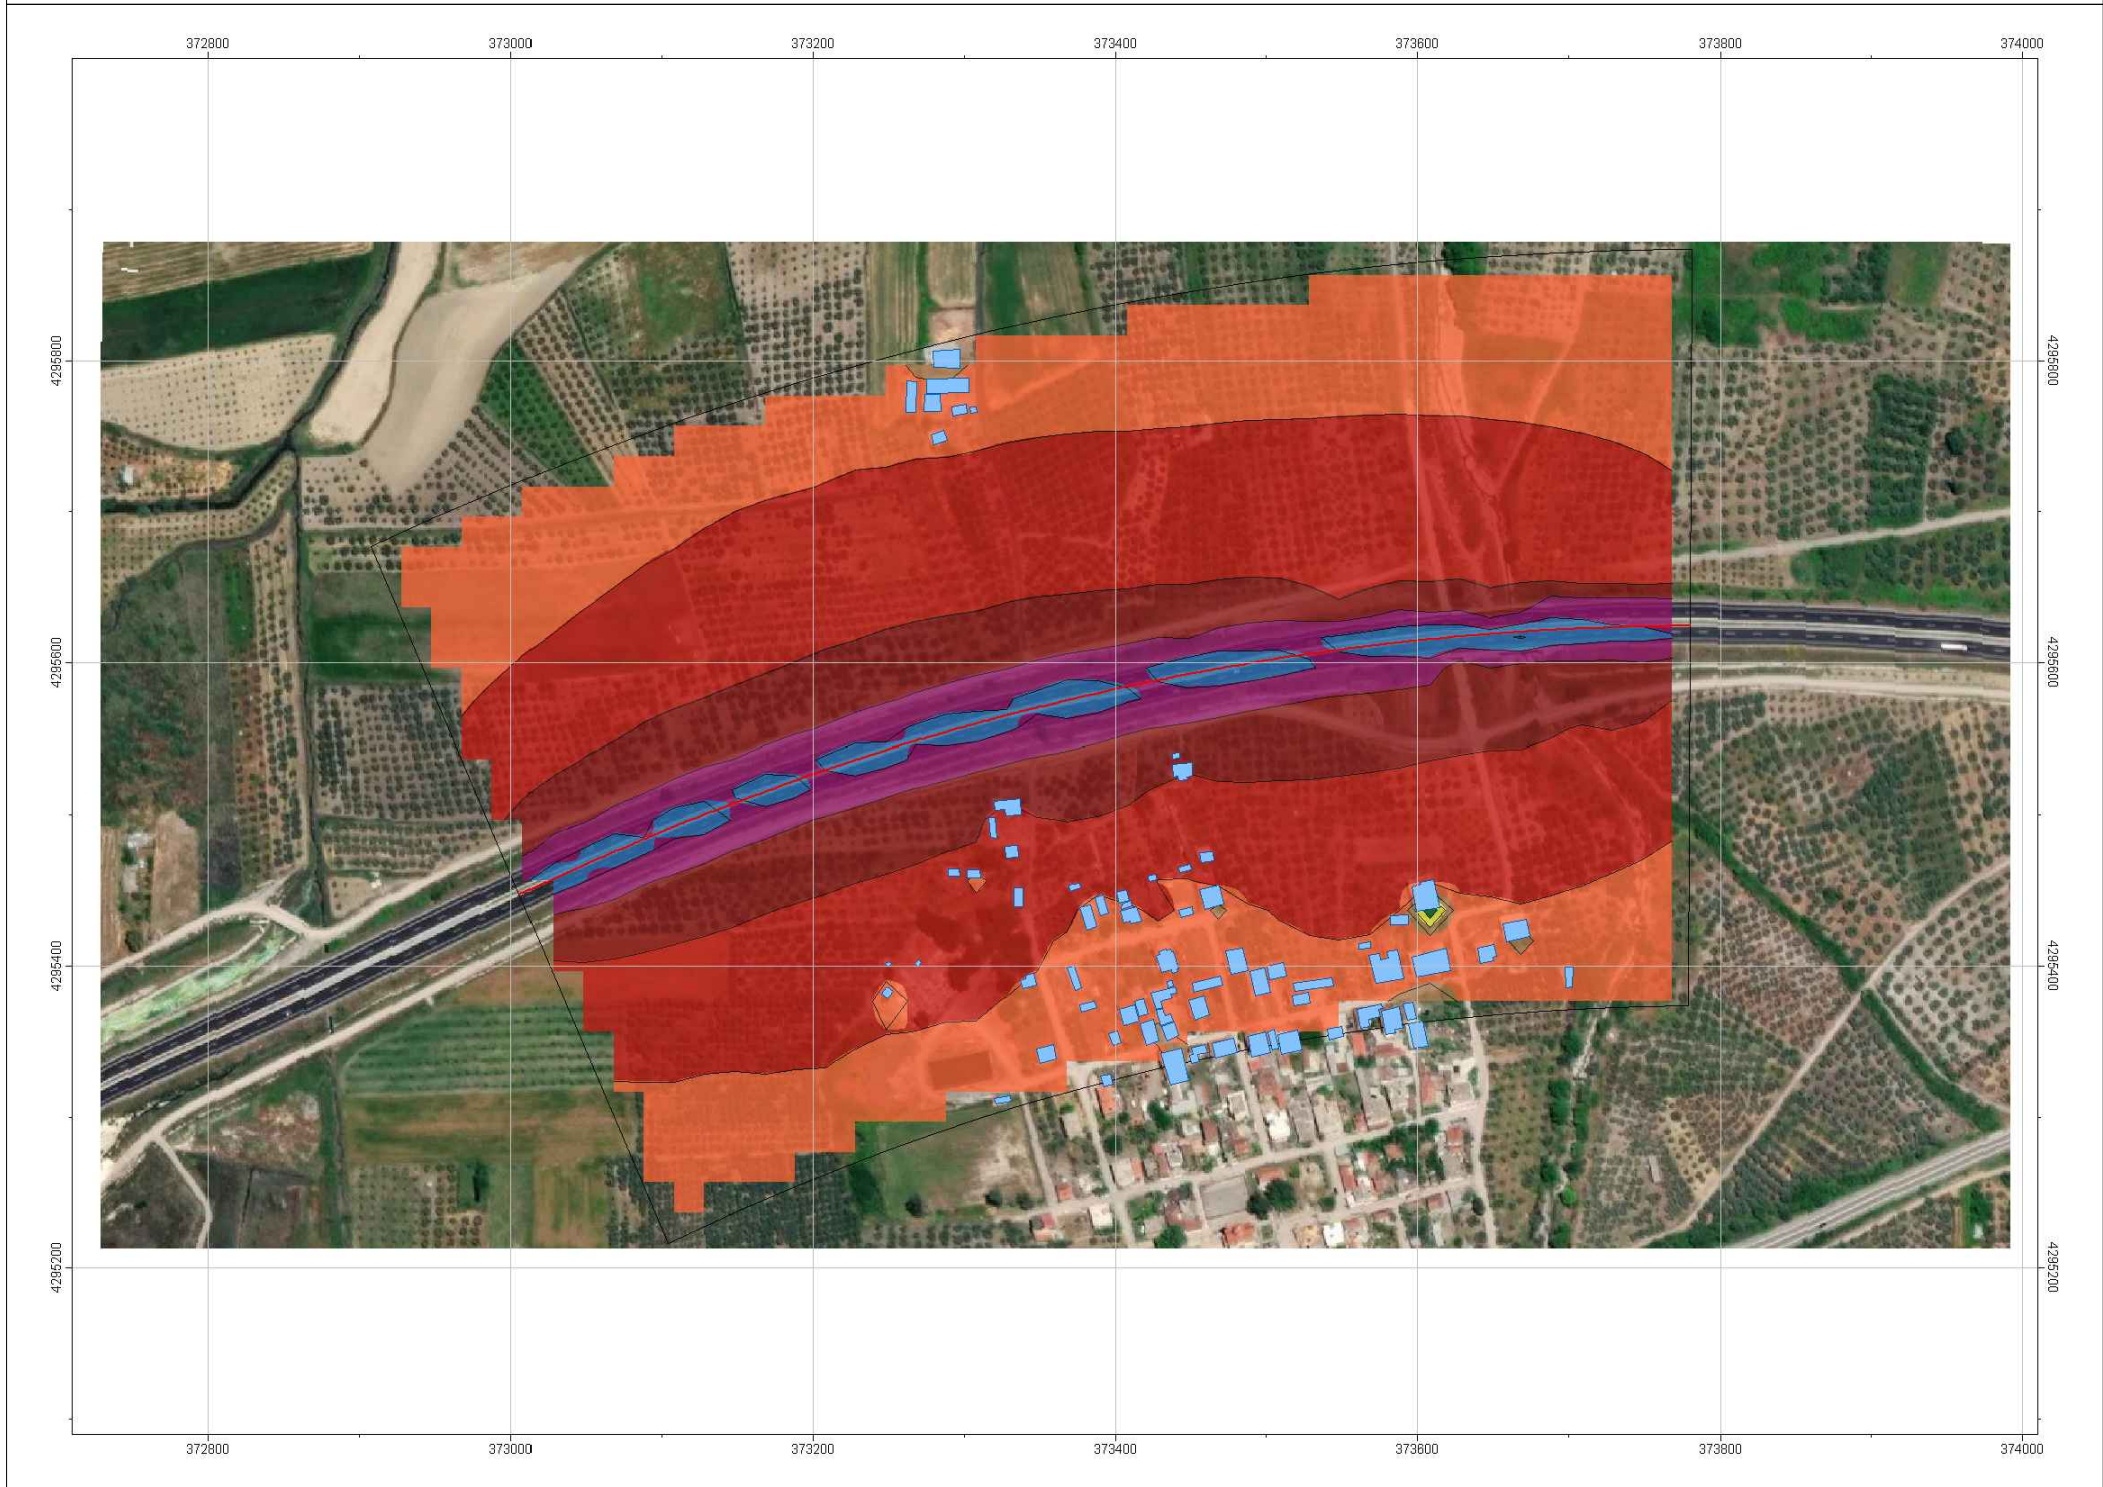


ΜΟΝΤΕΛΟ 1: Χ.Θ. 199+800 - Χ.Θ. 200+600

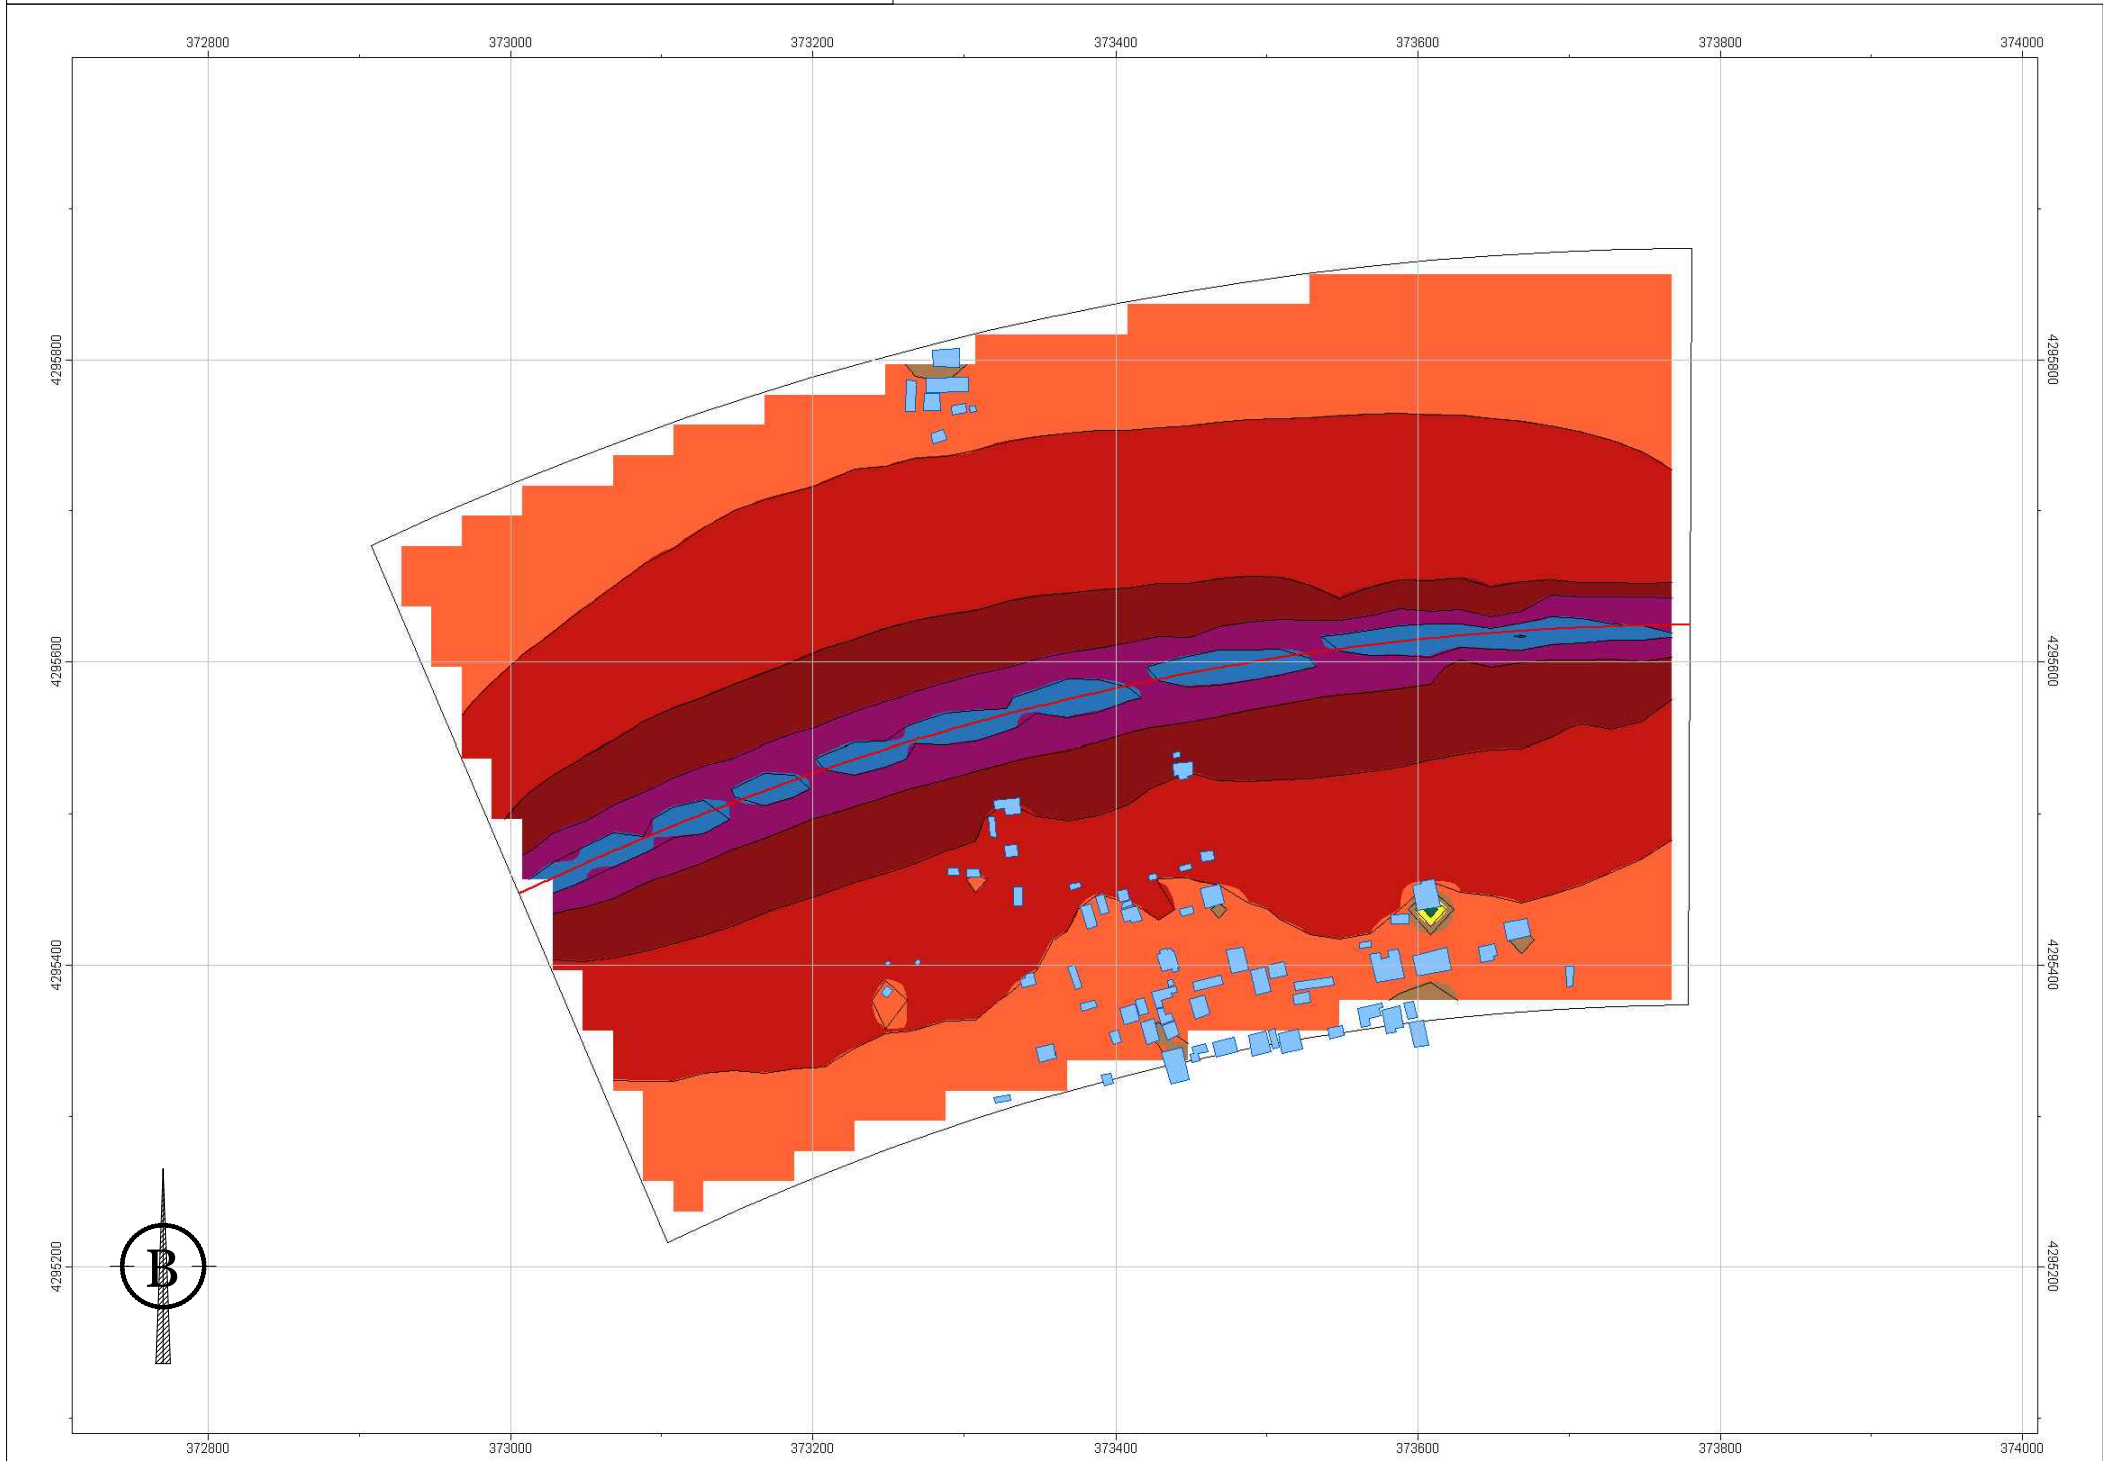

ΚΛΙΜΑΚΑ 1: 5.000

ΥΠΟΜΝΗΜΑ

Ισοθορυβικές Καμπύλες Θορύβου - Δείκτης Lden



- ΑΞΟΝΑΣ ΟΔΟΥ
- ΚΤΙΡΙΑ
- ΥΦΙΣΤΑΜΕΝΑ ΑΝΤΙΘΟΡΥΒΙΚΑ ΗΧΟΠΕΤΑΣΜΑΤΑ



ΕΛΛΗΝΙΚΗ ΔΗΜΟΚΡΑΤΙΑ

ΥΠΟΥΡΓΕΙΟ
ΥΠΟΔΟΜΩΝ & ΜΕΤΑΦΟΡΩΝ
ΓΓΥ/ΓΔΣΥ/ΕΥΔΕ ΚΣΕΣΠ



ΠΑΡΑΧΩΡΗΣΙΟΥΧΟΣ / CONCESSIONAIRE

ΟΔΟΣ ΚΕΝΤΡΙΚΗΣ ΕΛΛΑΔΑΣ Α.Ε.
ODOS KENTRIKI ELLADAS S.A.

ΣΥΜΒΑΣΗ ΠΑΡΑΧΩΡΗΣΗΣ / CONCESSION AGREEMENT

ΜΕΛΕΤΗ - ΚΑΤΑΣΚΕΥΗ - ΧΡΗΜΑΤΟΔΟΤΗΣΗ - ΛΕΙΤΟΥΡΓΙΑ - ΣΥΝΤΗΡΗΣΗ ΚΑΙ ΕΚΜΕΤΑΛΛΕΥΣΗ ΤΩΝ
ΑΥΤΟΚΙΝΗΤΟΔΡΟΜΩΝ ΙΟΝΙΑ ΟΔΟΣ ΑΠΟ ΑΝΤΙΡΡΙΟ ΜΕΧΡΙ ΚΑΙ ΤΑ ΙΩΑΝΝΙΝΑ,
ΠΑΘΕ ΑΠΟ ΑΘΗΝΑ (Α/Κ ΜΕΤΑΜΟΡΦΩΣΗΣ) ΜΕΧΡΙ ΤΟΝ ΜΑΛΙΑΚΟ (ΣΚΑΡΦΕΙΑ)
ΚΑΙ ΣΥΝΔΕΤΗΡΙΟΣ ΚΛΑΔΟΣ ΤΟΥ ΠΑΘΕ ΑΠΟ ΣΧΗΜΑΤΑΡΙ ΕΩΣ ΧΑΛΚΙΔΑ

DESIGN - CONSTRUCTION - FINANCING - OPERATION - MAINTENANCE AND EXPLOITATION OF THE
MOTORWAYS IONIA ODOS FROM ANTIRRIO TO IOANNINA,
PATHE FROM ATHENS (METAMORFOSI I/C) TO MALIAKOS (SKARFIA)
AND PATHE CONNECTING BRANCH FROM SCHIMATARI TO CHALKIDA

ΤΙΤΛΟΣ / TITLE

ΟΔΟΣ ΚΕΝΤΡΙΚΗΣ ΕΛΛΑΔΑΣ ΑΕ - ΣΤΡΑΤΗΓΙΚΟΣ ΧΑΡΤΗΣ ΘΟΡΥΒΟΥ 2022
ΔΕΙΚΤΗ Lden

ODOS KENTRIKIS ELLADAS SA - 2022 STRATEGIC NOISE MAP
NOISE INDEX MAP Lden

GR - EN

ΑΡΙΘΜΟΣ ΕΓΓΡΑΦΟΥ - ΣΧΕΔΙΟΥ / DOCUMENT - DRAWING NUMBER

CC P CC P0000 CW 0200 000 ENV OTH GP.SXT.01 A

ΦΥΛΛΟ / SHEET No 1 of 1

F						
E						
D						
C						
B						
A	5-2023	N.K.	X.A.	X.AΝΤΩΝΙΑΔΗΣ		
ΑΝΑΘ. REV.	ΗΜ / ΝΙΑ DATE	ΣΥΝΤ. INIT.	ΕΛΕΓΧ. CHK	ΟΝΟΜΑ NAME	ΥΠΟΓΡ. SIGN.	ΠΕΡΙΓΡΑΦΗ - DESCRIPTION
						ΟΔΟΣ ΚΕΝΤΡΙΚΗ ΕΛΛΑΔΑΣ Α.Ε. - ODOS KENTRIKIS ELLADAS S.A.
						ΕΛΕΓΧΟΣ / CHECK:
					ΥΠΟΓΡΑΦΗ / SIGNATURE:	ΗΜ/ΝΙΑ - DATE:
						ΘΕΩΡΗΣΗ / REVIEW:
					ΥΠΟΓΡΑΦΗ / SIGNATURE:	ΗΜ/ΝΙΑ - DATE:
						ΔΙΕΥΘΥΝΣΗ ΚΑΠΑ / ΤΜΗΜΑ ΘΟΡΥΒΟΥ, ΔΟΝΗΣΕΩΝ & ΑΚΤΙΝΟΒΟΛΙΩΝ
						ΕΛΕΓΧΟΣ / CHECK:
					ΥΠΟΓΡΑΦΗ / SIGNATURE:	ΗΜ/ΝΙΑ - DATE:
					ΕΓΚΡΙΣΗ / APPROVAL:	
					ΥΠΟΓΡΑΦΗ / SIGNATURE:	ΗΜ/ΝΙΑ - DATE:

1. ☐ ΕΓΚΡΙΝΕΤΑΙ. APPROVED. Εργασίες μπορούν να εκτελεσθούν. Works may proceed.	2. ☐ ΑΝΑΘΕΩΡΗΣΗ ΚΑΙ ΕΠΑΝΥΠΟΒΟΛΗ. REVISION AND RESUBMISSION. Δεν μπορούν να εκτελεστούν εργασίες. Works should not proceed.	3. ☐ ΔΕΝ ΑΠΑΙΤΕΙΤΑΙ ΕΛΕΓΧΟΣ. REVIEW NOT REQUIRED. Εργασίες μπορούν να εκτελεσθούν. Works may proceed.
--	--	---

ΑΔΕΙΑ ΕΦΑΡΜΟΓΗΣ ΣΧΕΔΙΟΥ ΔΕΝ ΑΠΑΛΛΑΣΣΕΙ ΤΟ ΣΥΜΒΟΥΛΟ / ΜΕΛΕΤΗΤΗ ΑΠΟ ΤΙΣ ΕΥΘΥΝΕΣ ΠΟΥ ΑΠΟΡΡΕΟΥΝ ΑΠΟ ΤΗ ΣΥΜΒΑΣΗ ΟΥΤΕ ΑΠΟΤΕΛΕΙ ΑΠΟΔΟΧΗ ΤΗΣ ΕΠΑΡΚΕΙΑΣ ΚΑΙ ΑΚΡΙΒΕΙΑΣ ΤΗΣ ΜΕΛΕΤΗΣ.
PERMISSION TO PROCEED DOES NOT RELIEVE CONSULTOR / DESIGNER FROM HIS RESPONSIBILITIES IMPOSED BY CONTRACT NEITHER DOES IT CONSTITUTE ACCEPTANCE OF THE ADEQUACY AND EXACTNESS OF THE DESIGN.