
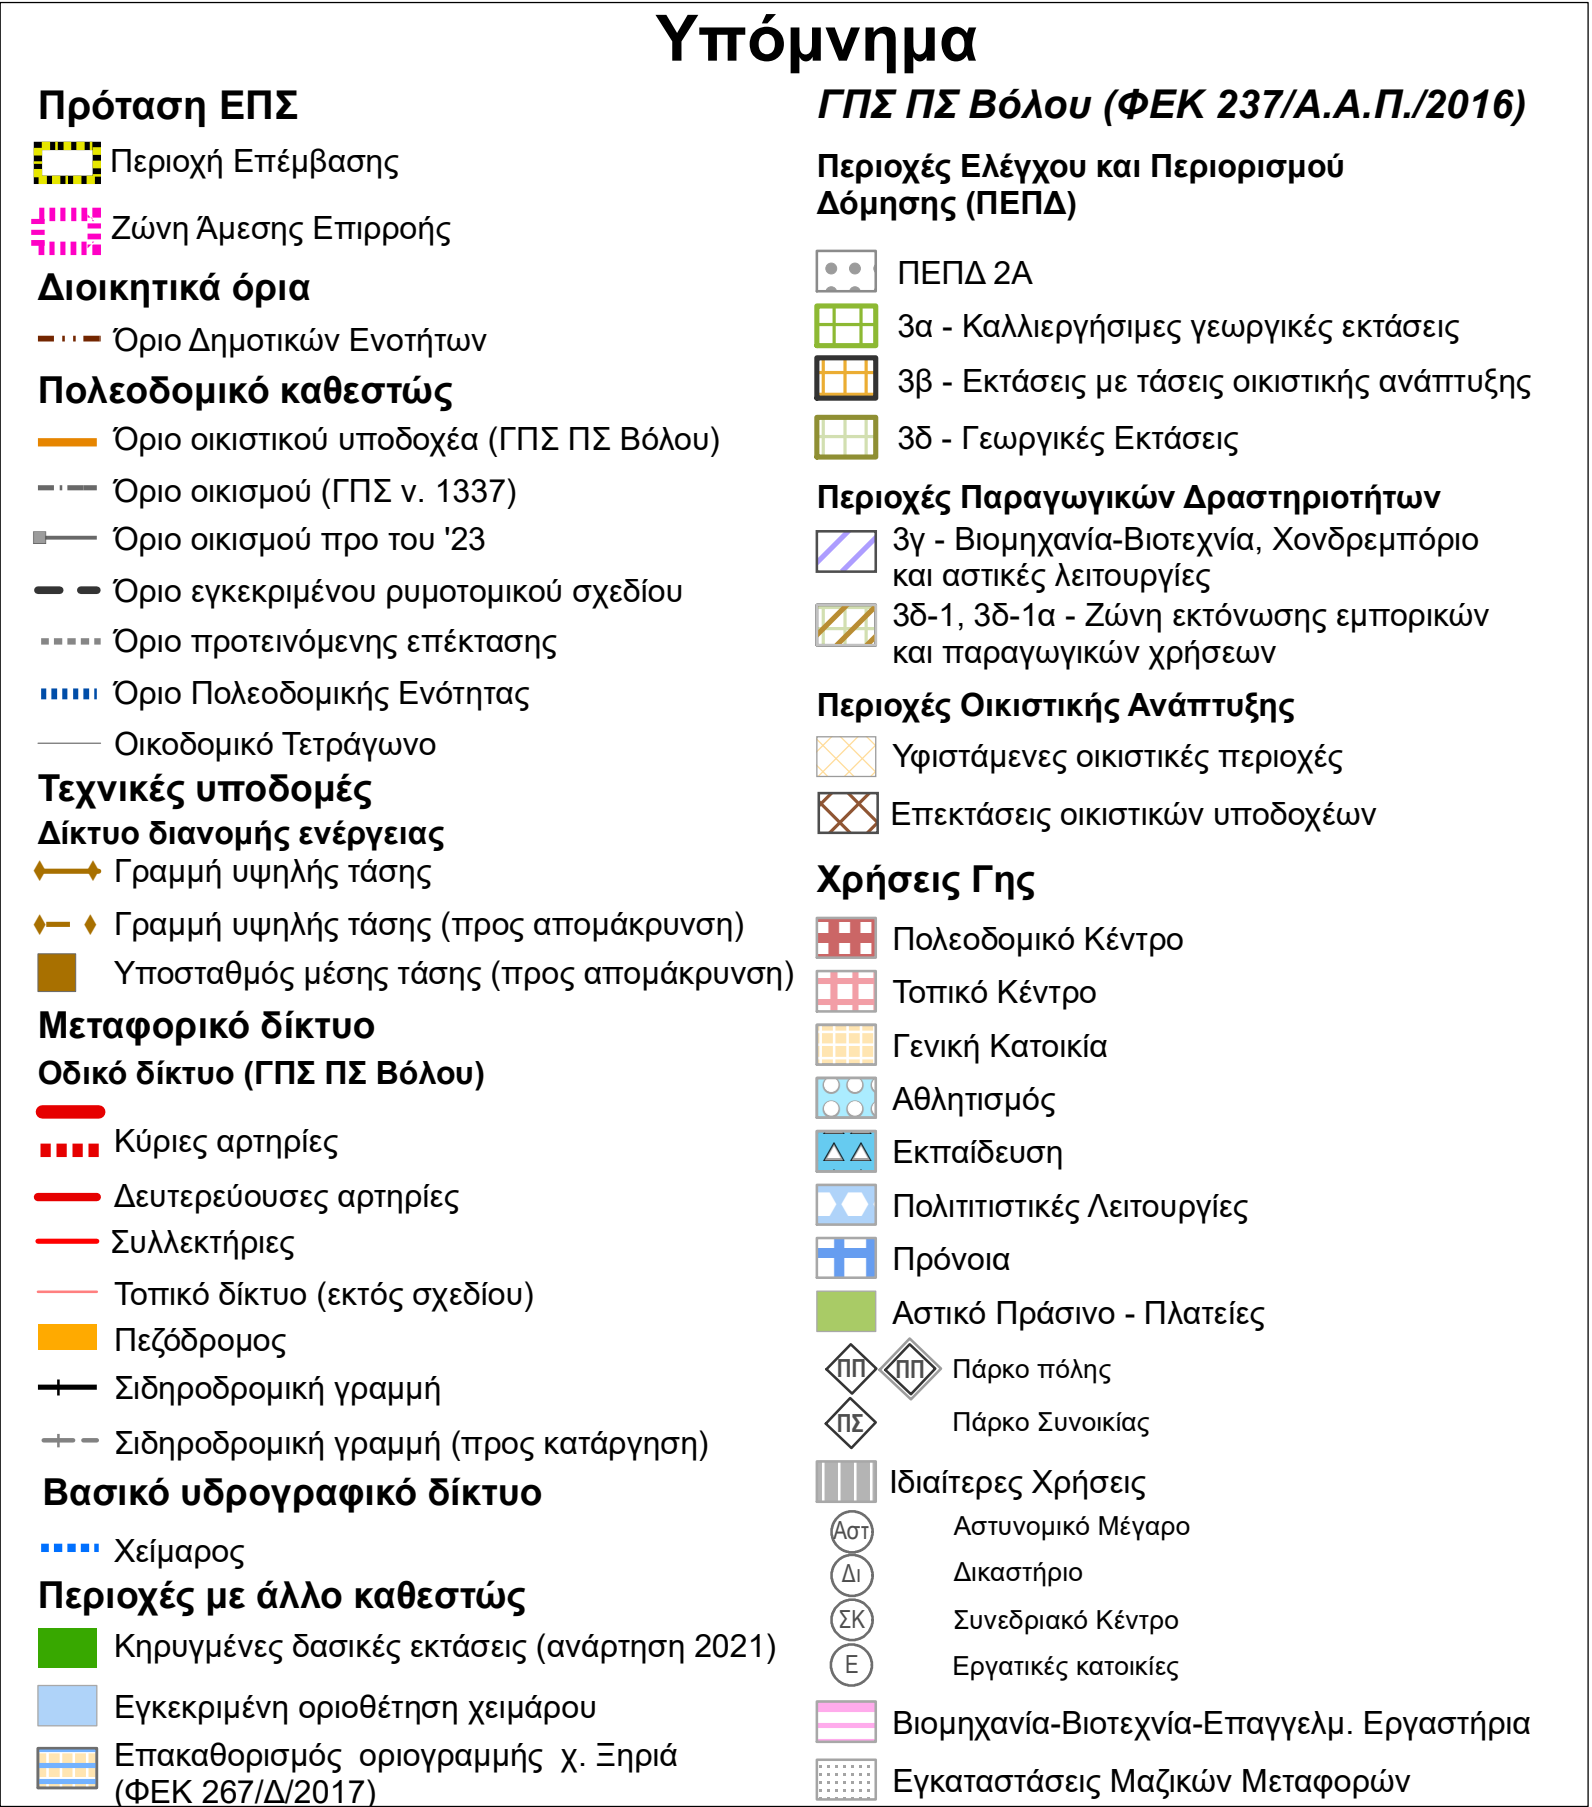


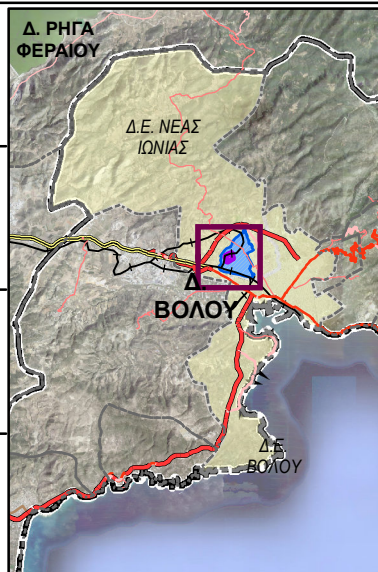

ΦΟΡΕΑΣ ΤΟΥ ΕΡΓΟΥ:	ΠΑΝΕΠΙΣΤΗΜΙΟ ΘΕΣΣΑΛΙΑΣ		
ΕΡΓΟ:	ΜΕΛΕΤΗ ΕΓΚΡΙΣΗΣ ΕΙΔΙΚΟΥ ΠΟΛΕΟΔΟΜΙΚΟΥ ΣΧΕΔΙΟΥ (Ε.Π.Σ.) ΣΕ ΑΚΙΝΗΤΑ ΠΡΩΗΝ ΒΑΜΒΑΚΟΥΡΓΙΑΣ ΣΤΗ Δ.Ε. ΝΕΑΣ ΙΩΝΙΑΣ ΤΟΥ Δ. ΒΟΛΟΥ		
ΘΕΣΗ:	ΠΕΡΙΟΧΗ ΞΗΡΟΚΑΜΠΟΣ, ΔΕ ΝΕΑΣ ΙΩΝΙΑΣ, ΔΗΜΟΥ ΒΟΛΟΥ		
ΣΤΑΔΙΟ ΜΕΛΕΤΗΣ:	ΕΓΚΡΙΣΗ Ε.Π.Σ.		
ΑΡΙΘΜΟΣ ΣΧΕΔΙΟΥ:	A3.Θ		
ΤΙΤΛΟΣ ΣΧΕΔΙΟΥ:	ΧΩΡΙΚΗ ΟΡΓΑΝΩΣΗ - ΘΕΣΜΙΚΗ ΚΑΤΑΣΤΑΣΗ		
ΚΛΙΜΑΚΑ:	1:5.000		
ΗΜΕΡΟΜΗΝΙΑ:	ΣΕΠΤΕΜΒΡΙΟΣ 2023		
ΟΜΑΔΑ ΕΡΓΟΥ:	Γεμεντζή Γεωργία Επικύρου Καθηγήτρια, ΤμΜΧΠΠΑ - Πολυτεχνική Σχολή, Πανεπιστήμιο Θεσσαλίας Τασοπούλου Αναστασία Επικύρου Καθηγήτρια, ΤμΜΧΠΠΑ - Πολυτεχνική Σχολή, Πανεπιστήμιο Θεσσαλίας Πανατζής Παναγιώτης ΕΔΙΠ, ΤμΜΧΠΠΑ - Πολυτεχνική Σχολή, Πανεπιστήμιο Θεσσαλίας		
ΣΦΡΑΓΙΔΑ/ΥΠΟΓΡΑΦΗ		ΘΕΩΡΗΣΗ ΥΠΗΡΕΣΙΑΣ	