



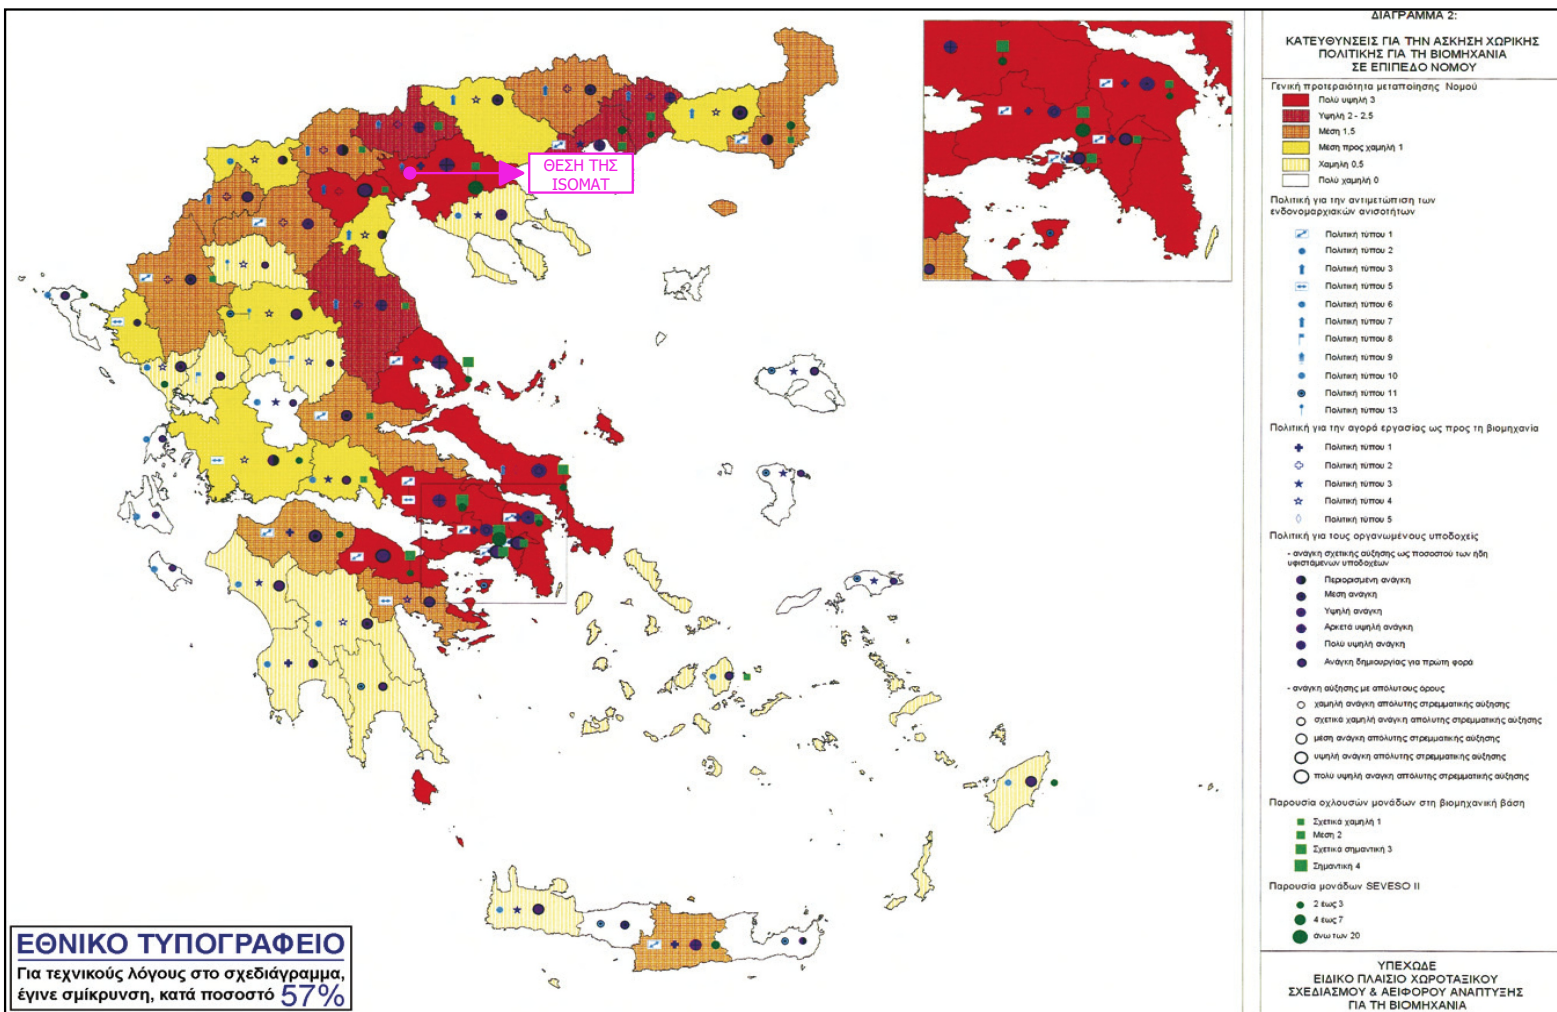

ΕΘΝΙΚΟ ΤΥΠΟΓΡΑΦΕΙΟ
Για τεχνικούς λόγους στο σχεδιάγραμμα, έγινε σμίκρυνση, κατά ποσοστό 57%

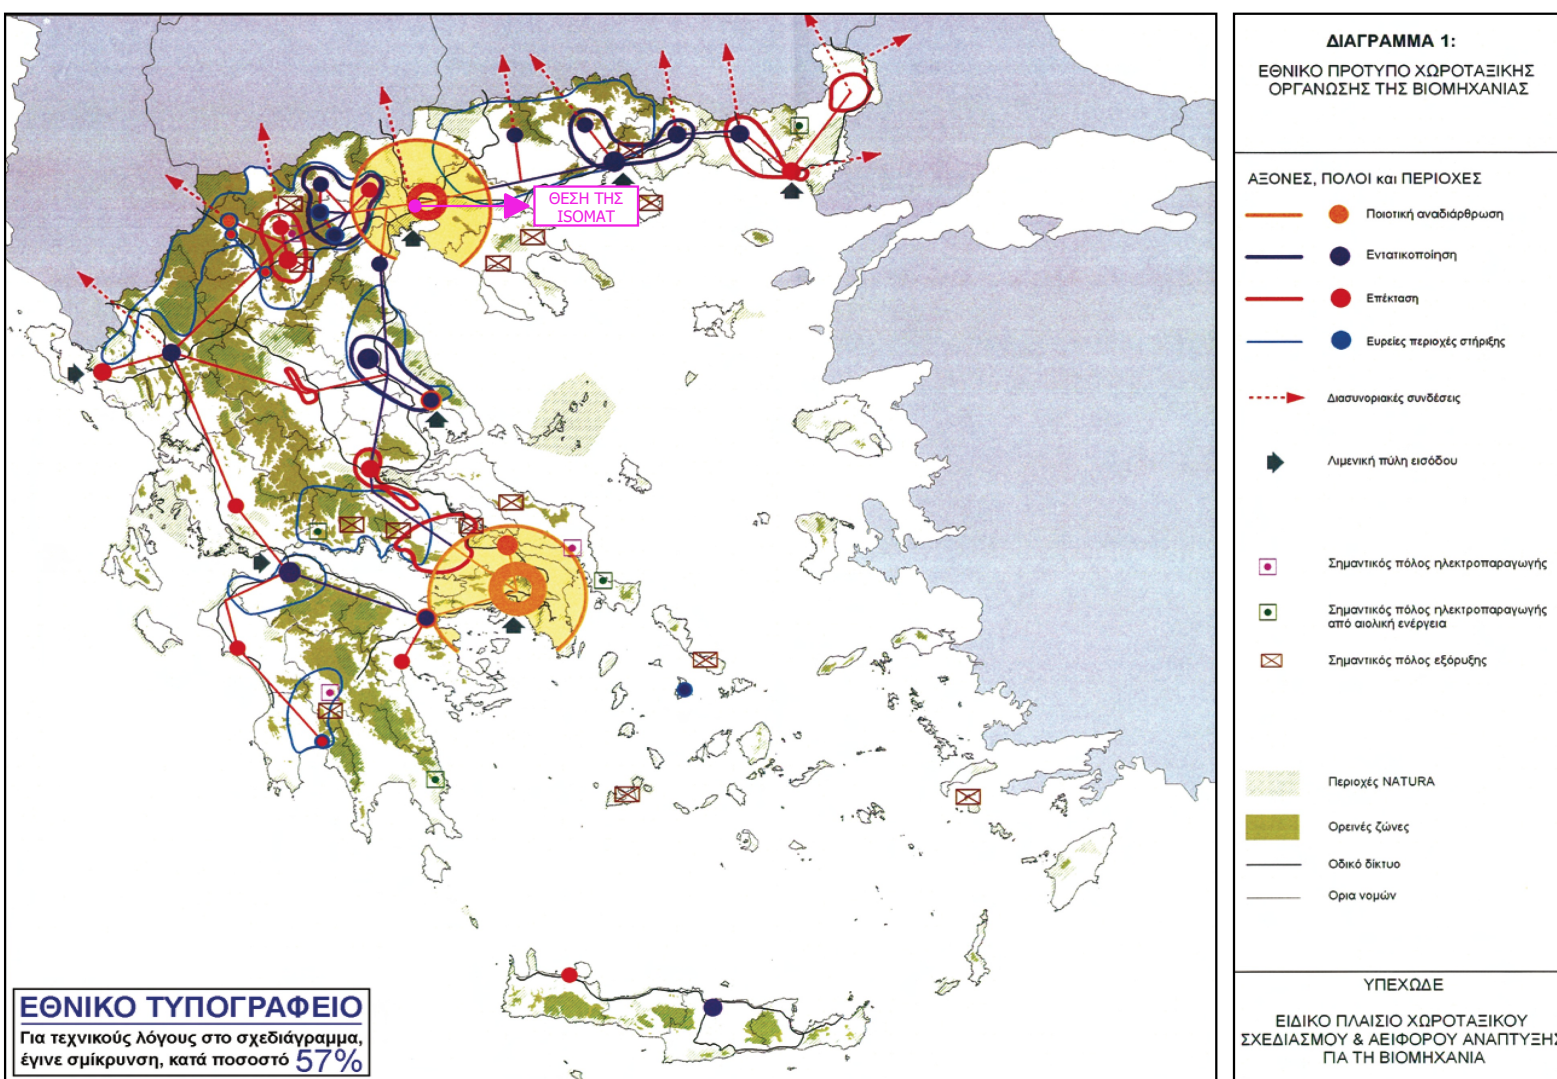

ΕΘΝΙΚΟ ΤΥΠΟΓΡΑΦΕΙΟ
Για τεχνικούς λόγους στο σχεδιάγραμμα, έγινε σμίκρυνση, κατά ποσοστό 57%



ISOMAT ΑΝΩΝΥΜΗ ΒΙΟΜΗΧΑΝΙΚΗ ΚΑΙ ΕΜΠΟΡΙΚΗ ΕΤΑΙΡΙΑ ΔΟΜΙΚΩΝ ΧΗΜΙΚΩΝ, ΚΟΝΙΑΜΑΤΩΝ ΚΑΙ ΧΡΩΜΑΤΩΝ

ΕΡΓΟΔΟΤΗΣ:

ΕΡΓΟ:

ΜΕΛΕΤΗ ΕΙΔΙΚΟΥ ΠΟΛΕΟΔΟΜΙΚΟΥ ΣΧΕΔΙΟΥ (Ε.Π.Σ.) ΣΕ ΑΚΙΝΗΤΑ ΙΔΙΟΚΤΗΣΙΑΣ ISOMAT ΣΤΟ ΔΗΜΟ ΧΑΛΚΗΔΟΝΑΣ

ΘΕΣΗ:

170 ΧΛΜ ΑΓΙΟΥ ΑΘΑΝΑΣΙΟΥ ΘΕΣΣΑΛΟΝΙΚΗ , Τ.Κ. 57003
Δ.Ε. ΑΓΙΟΥ ΑΘΑΝΑΣΙΟΥ, ΔΗΜΟΣ ΧΑΛΚΗΔΟΝΑΣ, Π.Ε. ΘΕΣΣΑΛΟΝΙΚΗΣ

ΣΤΑΔΙΟ ΜΕΛΕΤΗΣ:	ΜΕΛΕΤΗ ΕΓΚΡΙΣΗΣ ΕΠΣ - ΑΝΑΛΥΣΗ
ΑΡΙΘΜΟΣ ΣΧΕΔΙΟΥ:	A. 2 α
ΤΙΤΛΟΣ ΣΧΕΔΙΟΥ:	ΕΙΔΙΚΟ ΠΛΑΙΣΙΟ ΧΩΡΟΤΑΞΙΚΟΥ ΣΧΕΔΙΑΣΜΟΥ & ΑΕΙΦΟΡΟΥ ΑΝΑΠΤΥΞΗΣ ΓΙΑ ΤΗ ΒΙΟΜΗΧΑΝΙΑ
ΗΜΕΡΟΜΗΝΙΑ	ΦΕΒΡΟΥΑΡΙΟΣ 2024
ΓΕΩΓΡΑΦΙΚΟ ΣΥΣΤΗΜΑ ΑΝΑΦΟΡΑΣ:	Ε.Γ.Σ.Α. 1987



ΣΥΜΒΟΥΛΟΙ ΜΗΧΑΝΙΚΟΙ

Θεσσαλονίκη: 26ης Οκτωβρίου 43, Περιοχή FIX, Τ.Κ. 54627
Αθήνα: Πανεπιστημίου 10, Σύνταγμα, Τ.Κ. 10671

info@deltaengineering.gr www.deltaengineering.gr

30 YEARS of SUCCESS

Member of Samaras + Partners GROUP OF COMPANIES

ΟΜΑΔΑ ΜΕΛΕΤΗΣ		
1	ΔΕΣΠΟΙΝΑ ΚΑΡΦΟΠΟΥΛΟΥ	Διπλ. Πολιτικός Μηχανικός ΑΠΘ
2	ΤΑΤΙΑΝΑ ΑΓΓΕΛΙΔΟΥ	Διπλ. Μηχανικός Χωροταξίας & Ανάπτυξης ΑΠΘ, MSc
3	ΣΠΥΡΙΔΟΥΛΑ ΚΑΚΙΑ	Διπλ. Μηχανικός Χωροταξίας & Ανάπτυξης ΑΠΘ, MSc
4	ΔΗΜΗΤΡΑ ΑΥΓΟΥΣΤΑΚΗ	Διπλ. Μηχανικός Χωροταξίας & Ανάπτυξης ΑΠΘ, MSc

ΣΦΡΑΓΙΔΑ/ΥΠΟΓΡΑΦΗ

Δ. ΚΑΡΦΟΠΟΥΛΟΥ & ΣΙΑ Ε.Τ.Ε.
DELTA ENGINEERING - ΣΥΜΒΟΥΛΟΙ ΜΗΧΑΝΙΚΟΙ
ΕΤΑΙΡΙΑ ΜΕΛΕΤΩΝ ΕΠΙΒΛΕΨΕΩΝ
26ης ΟΚΤΩΒΡΙΟΥ 43 "ΛΙΜΑΝΙ CENTER"
ΠΕΡΙΟΧΗ FIX - Τ.Κ. 546 27 ΘΕΣ/ΝΙΚΗ
ΤΗΛ. 2310.51.40.10 - ΚΙΝ. 6936.55.22.33
Α.Φ.Μ. 998975948 - Α.Ο.Υ. Α' ΘΕΣ/ΝΙΚΗΣ

ΘΕΩΡΗΣΗ ΥΠΗΡΕΣΙΑΣ