




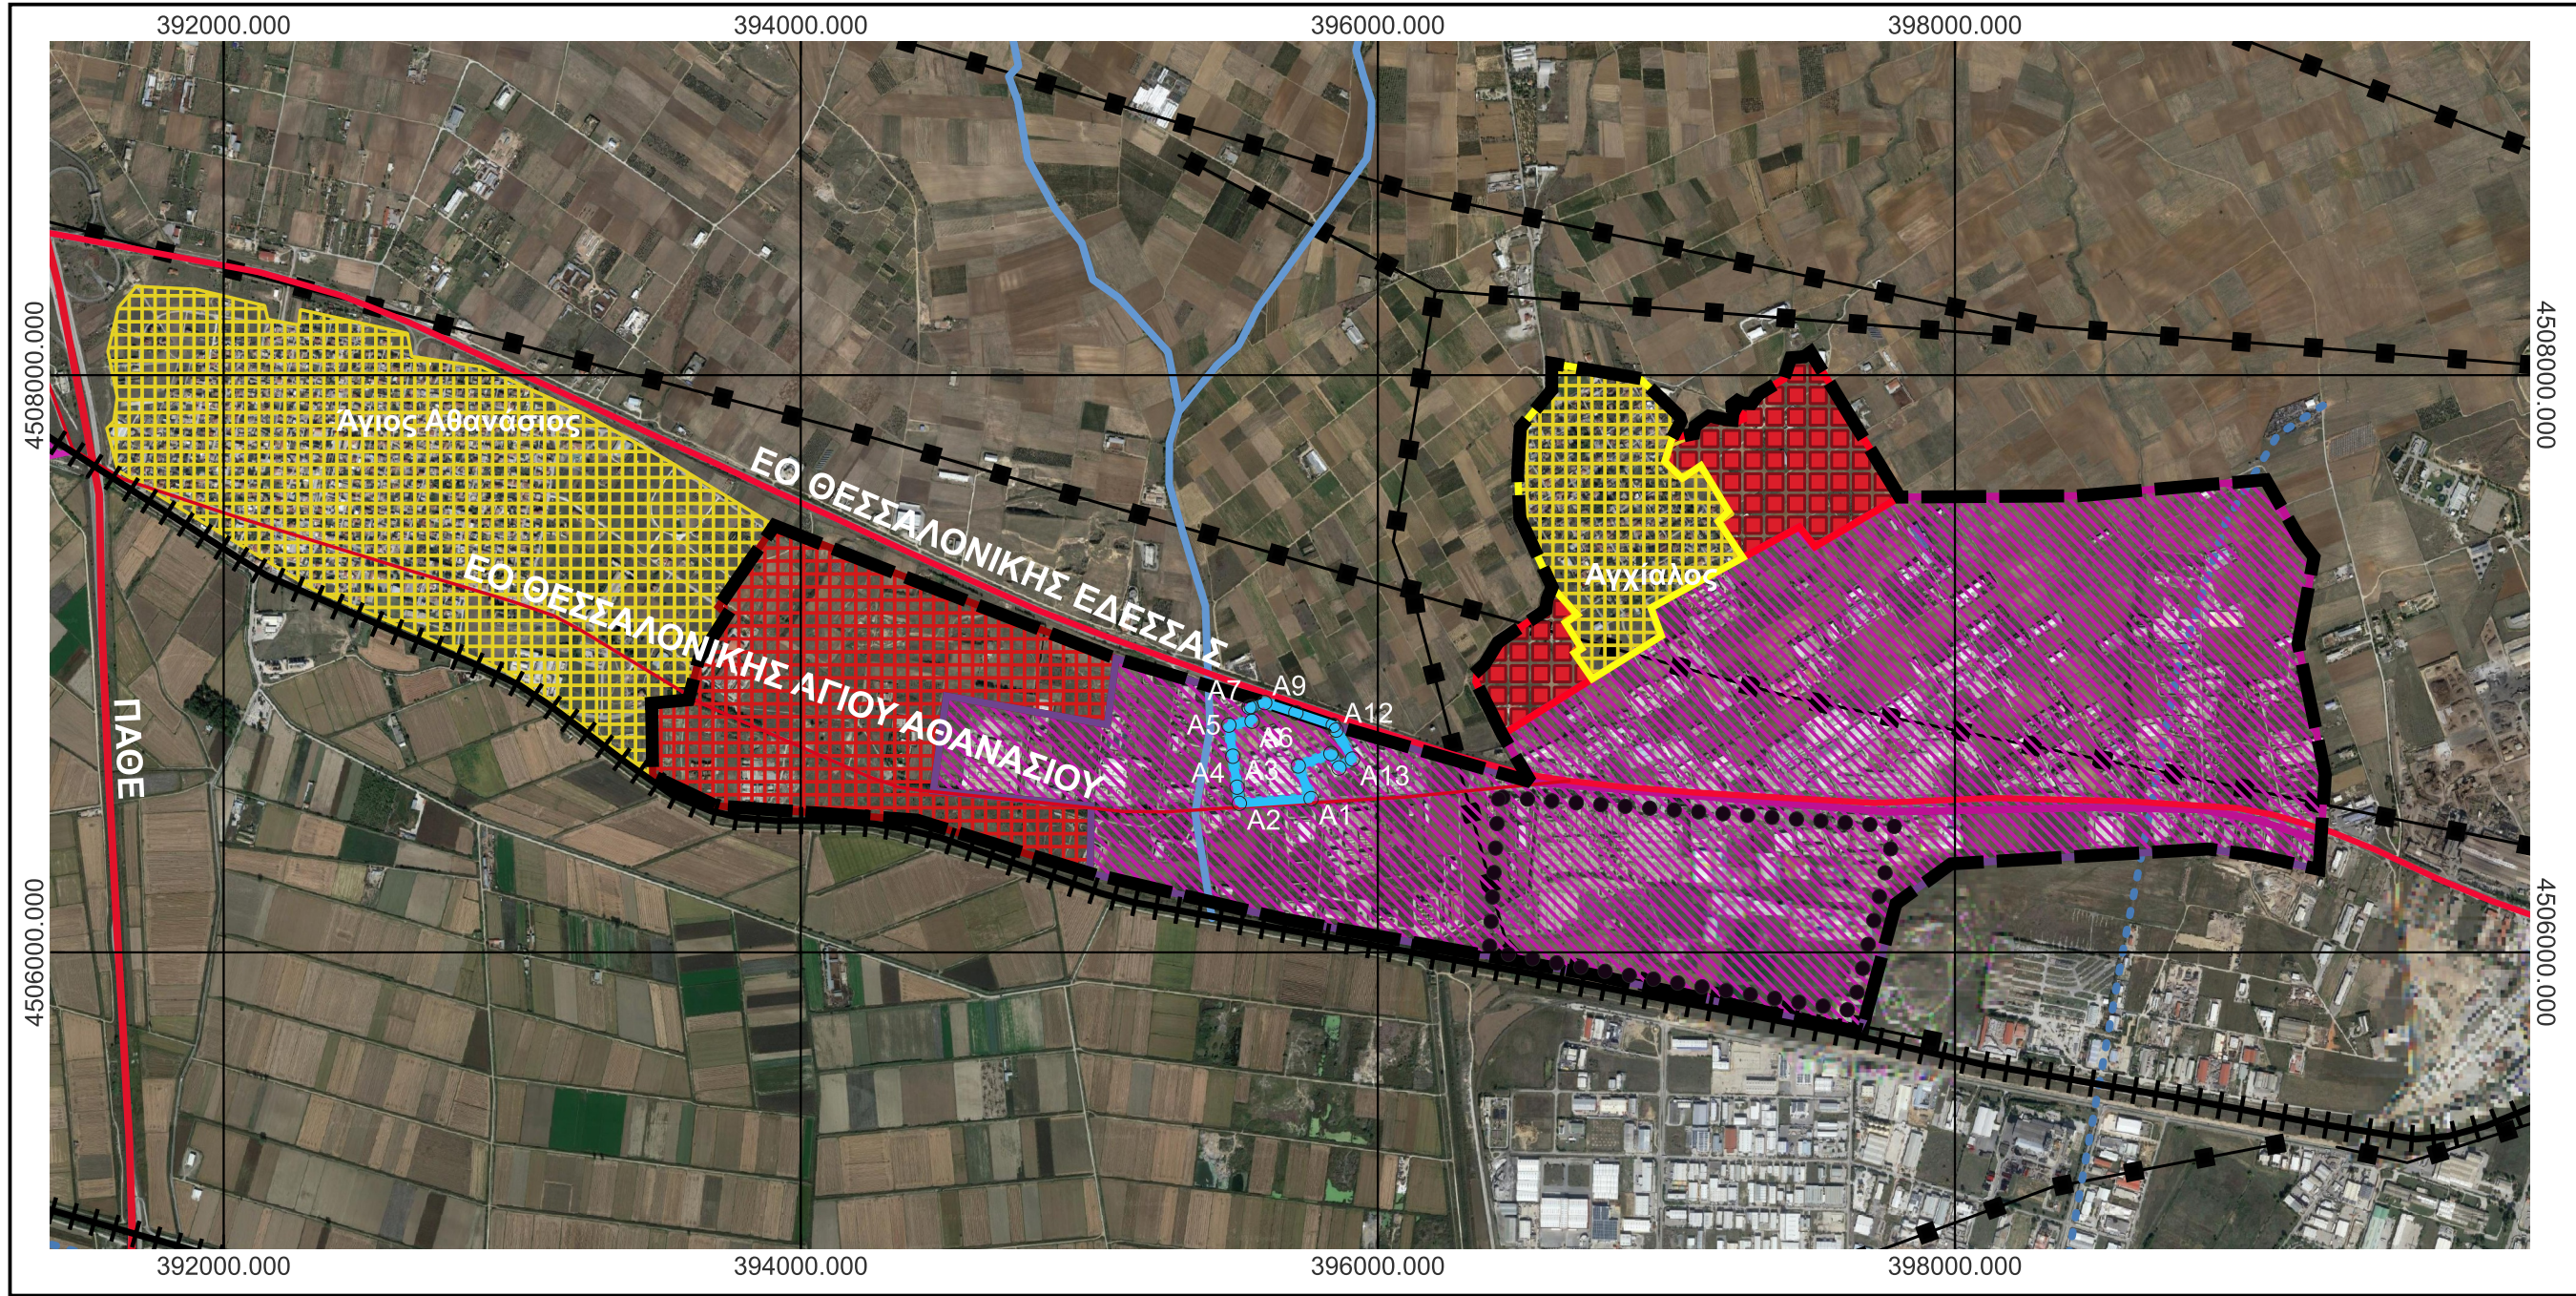

ΑΠΟΣΠΑΣΜΑ ΔΙΑΝΟΜΗΣ Υ.Γ.
ΚΛ. 1:5000

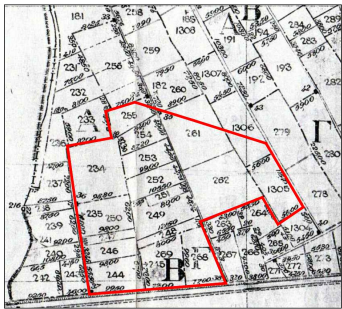

ΑΠΟΣΠΑΣΜΑ ΧΑΡΤΗ ΓΥΣ
ΚΛ. 1:5000

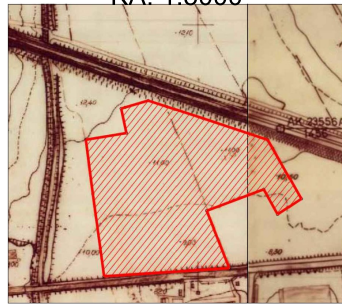

**Πίνακας Συντεταγμένων Περιοχής
Επέμβασης ΕΠΣ ISOMAT
Συνολικό Εμβαδό: 94.131.58 τ.μ.**

α/α	X	Y	Αποστάσεις
A1	395.768,561	4.506.532,750	----
A2	395.519,572	4.506.516,408	A1- A2: 249,52
A3	395.511,989	4.506.572,287	A2- A3: 56,39
A4	395.497,069	4.506.679,705	A3 - A4: 108,45
A5	395.483,178	4.506.787,446	A4 - A5: 108,63
A6	395.564,060	4.506.800,806	A5 - A6: 81,98
A7	395.553,660	4.506.849,405	A6 - A7: 49,70
A8	395.561,285	4.506.851,817	A7 - A8: 8,00
A9	395.607,436	4.506.865,413	A8 - A9: 48,11
A10	395.715,741	4.506.830,261	A9 - A10: 113,87
A11	395.845,357	4.506.787,188	A10 - A11: 136,59
A12	395.854,924	4.506.770,380	A11 - A12: 19,34
A13	395.911,680	4.506.669,902	A12 - A13: 115,40

ΥΠΟΜΝΗΜΑ

- ΟΡΙΟ ΠΕΡΙΟΧΗΣ ΕΠΕΜΒΑΣΗΣ ΕΠΣ
— ΟΡΙΟ ΖΩΝΗΣ ΑΜΕΣΗΣ ΕΠΙΡΡΟΗΣ ΕΠΣ
●●●● ΟΡΙΟ ΠΕΡΙΟΧΗΣ ΕΙΔΙΚΗΣ ΜΕΛΕΤΗΣ
— ΟΡΙΟ ΡΕΜΑΤΟΣ ΓΠΣ ΑΓ. ΑΘΑΝΑΣΙΟΥ
○ ΚΟΡΥΦΕΣ ΣΥΝ/ΩΝΩΝ ΠΕΡΙΟΧΗΣ ΕΠΕΜΒΑΣΗΣ
- ΜΕΤΑΦΟΡΙΚΕΣ ΥΠΟΔΟΜΕΣ**
ΟΔΙΚΟ ΔΙΚΤΥΟ
— ΠΑΘΕ
— ΕΟ ΘΕΣΣΑΛΟΝΙΚΗΣ ΕΔΕΣΣΑΣ
— ΕΟ ΘΕΣΣΑΛΟΝΙΚΗΣ ΑΓΙΟΥ ΑΘΑΝΑΣΙΟΥ
++++ ΣΙΔΗΡΟΔΡΟΜΙΚΟ ΔΙΚΤΥΟ
ΔΙΚΤΥΑ ΥΠΟΔΟΜΩΝ
... ΔΙΚΤΥΟ ΥΔΡΕΥΣΗΣ
— ΔΙΚΤΥΟ ΗΛΕΚΤΡΙΚΗΣ ΕΝΕΡΓΕΙΑΣ
- ΘΕΣΜΟΘΕΤΗΜΕΝΕΣ ΧΡΗΣΕΙΣ ΓΗΣ (ΓΠΣ ΑΓΙΟΥ ΑΘΑΝΑΣΙΟΥ)**
... ΜΗ ΟΧΛΟΥΣΑ ΒΙΟΜΗΧΑΝΙΑ - ΒΙΟΤΕΧΝΙΑ
... ΚΕΝΤΡΙΚΕΣ ΛΕΙΤΟΥΡΓΙΕΣ ΠΟΛΗΣ
... ΟΙΚΙΣΜΟΙ
... ΠΕΡΙΟΧΕΣ ΟΙΚΙΣΤΙΚΗΣ ΑΝΑΠΤΥΞΗ ΕΠΕΚΤΑΣΕΙΣ Α ΚΑΤΟΙΚΙΑΣ
- ΖΩΝΗ ΑΜΕΣΗΣ ΕΠΙΡΡΟΗΣ ΕΠΣ**
... ΖΕΔ 2
... ΖΕΔ 3
... ΖΕΔ 4
... ΕΠΕΚΤΑΣΗ ΟΙΚΙΣΜΟΥ ΑΓΧΙΑΛΟΥ
... ΟΙΚΙΣΜΟΣ ΑΓΧΙΑΛΟΥ



ΕΡΓΟΔΟΤΗΣ:

ΕΡΓΟ:

ΘΕΣΗ:

**ISOMAT ΑΝΩΝΥΜΗ ΒΙΟΜΗΧΑΝΙΚΗ ΚΑΙ
ΕΜΠΟΡΙΚΗ ΕΤΑΙΡΙΑ ΔΟΜΙΚΩΝ ΧΗΜΙΚΩΝ,
ΚΟΝΙΑΜΑΤΩΝ ΚΑΙ ΧΡΩΜΑΤΩΝ**

ΜΕΛΕΤΗ ΕΙΔΙΚΟΥ ΠΟΛΕΟΔΟΜΙΚΟΥ ΣΧΕΔΙΟΥ (Ε.Π.Σ.) ΣΕ ΑΚΙΝΗΤΑ
ΙΔΙΟΚΤΗΣΙΑΣ ISOMAT ΣΤΟ ΔΗΜΟ ΧΑΛΚΗΔΟΝΑΣ

170 ΧΛΜ ΑΓΙΟΥ ΑΘΑΝΑΣΙΟΥ ΘΕΣΣΑΛΟΝΙΚΗ , Τ.Κ. 57003
Δ.Ε. ΑΓΙΟΥ ΑΘΑΝΑΣΙΟΥ, ΔΗΜΟΣ ΧΑΛΚΗΔΟΝΑΣ, Π.Ε. ΘΕΣΣΑΛΟΝΙΚΗΣ

ΣΤΑΔΙΟ ΜΕΛΕΤΗΣ:	ΜΕΛΕΤΗ ΕΓΚΡΙΣΗΣ ΕΠΣ - ΑΝΑΛΥΣΗ	
ΑΡΙΘΜΟΣ ΣΧΕΔΙΟΥ:	A 3 θ	
ΤΙΤΛΟΣ ΣΧΕΔΙΟΥ:	ΧΩΡΙΚΗ ΟΡΓΑΝΩΣΗ ΘΕΣΜΙΚΗ ΚΑΤΑΣΤΑΣΗ	
ΚΛΙΜΑΚΑ:	1: 25.000	
ΗΜΕΡΟΜΗΝΙΑ:	ΦΕΒΡΟΥΑΡΙΟΣ 2024	
ΓΕΩΓΡΑΦΙΚΟ ΣΥΣΤΗΜΑ ΑΝΑΦΟΡΑΣ:	Ε.Γ.Σ.Α. 1987	



Θεσσαλονίκη: 26ης Οκτωβρίου 43, Περιοχή FIX, Τ.Κ. 54627
Αθήνα: Πανεπιστημίου 10, Σύνταγμα, Τ.Κ. 10671

info@deltaengineering.gr www.deltaengineering.gr



Member of
Samaras + Partners
GROUP OF COMPANIES

ΟΜΑΔΑ ΜΕΛΕΤΗΣ

1	ΔΕΣΠΟΙΝΑ ΚΑΡΦΟΠΟΥΛΟΥ	Διπλ. Πολιτικός Μηχανικός ΑΠΘ
2	ΤΑΤΙΑΝΑ ΑΓΓΕΛΙΔΟΥ	Διπλ. Μηχανικός Χωροταξίας & Ανάπτυξης ΑΠΘ, MSc
3	ΣΠΥΡΙΔΟΥΛΑ ΚΑΚΙΑ	Διπλ. Μηχανικός Χωροταξίας & Ανάπτυξης ΑΠΘ, MSc
4	ΔΗΜΗΤΡΑ ΑΥΓΟΥΣΤΑΚΗ	Διπλ. Μηχανικός Χωροταξίας & Ανάπτυξης ΑΠΘ, MSc

ΣΦΡΑΓΙΔΑ/ΥΠΟΓΡΑΦΗ

Δ. ΚΑΡΦΟΠΟΥΛΟΥ & ΣΙΑ Ε.Τ.Ε.
DELTA ENGINEERING - ΣΥΜΒΟΥΛΟΙ ΜΗΧΑΝΙΚΟΙ
ΕΤΑΙΡΙΑ ΜΕΛΕΤΩΝ ΕΠΙΒΛΕΨΕΩΝ
26ης ΟΚΤΩΒΡΙΟΥ "LIMANI CENTER"
ΠΕΡΙΟΧΗ FIX - Τ.Κ. 546 27 ΘΕΣ/ΝΙΚΗ
ΤΗΛ. 2310.51.40.11 - ΚΙΝ. 6936.55.22.33
Α.Φ.Μ. 998975948 - Δ.Ο.Υ. Α' ΘΕΣ/ΝΙΚΗΣ

ΘΕΩΡΗΣΗ ΥΠΗΡΕΣΙΑΣ