


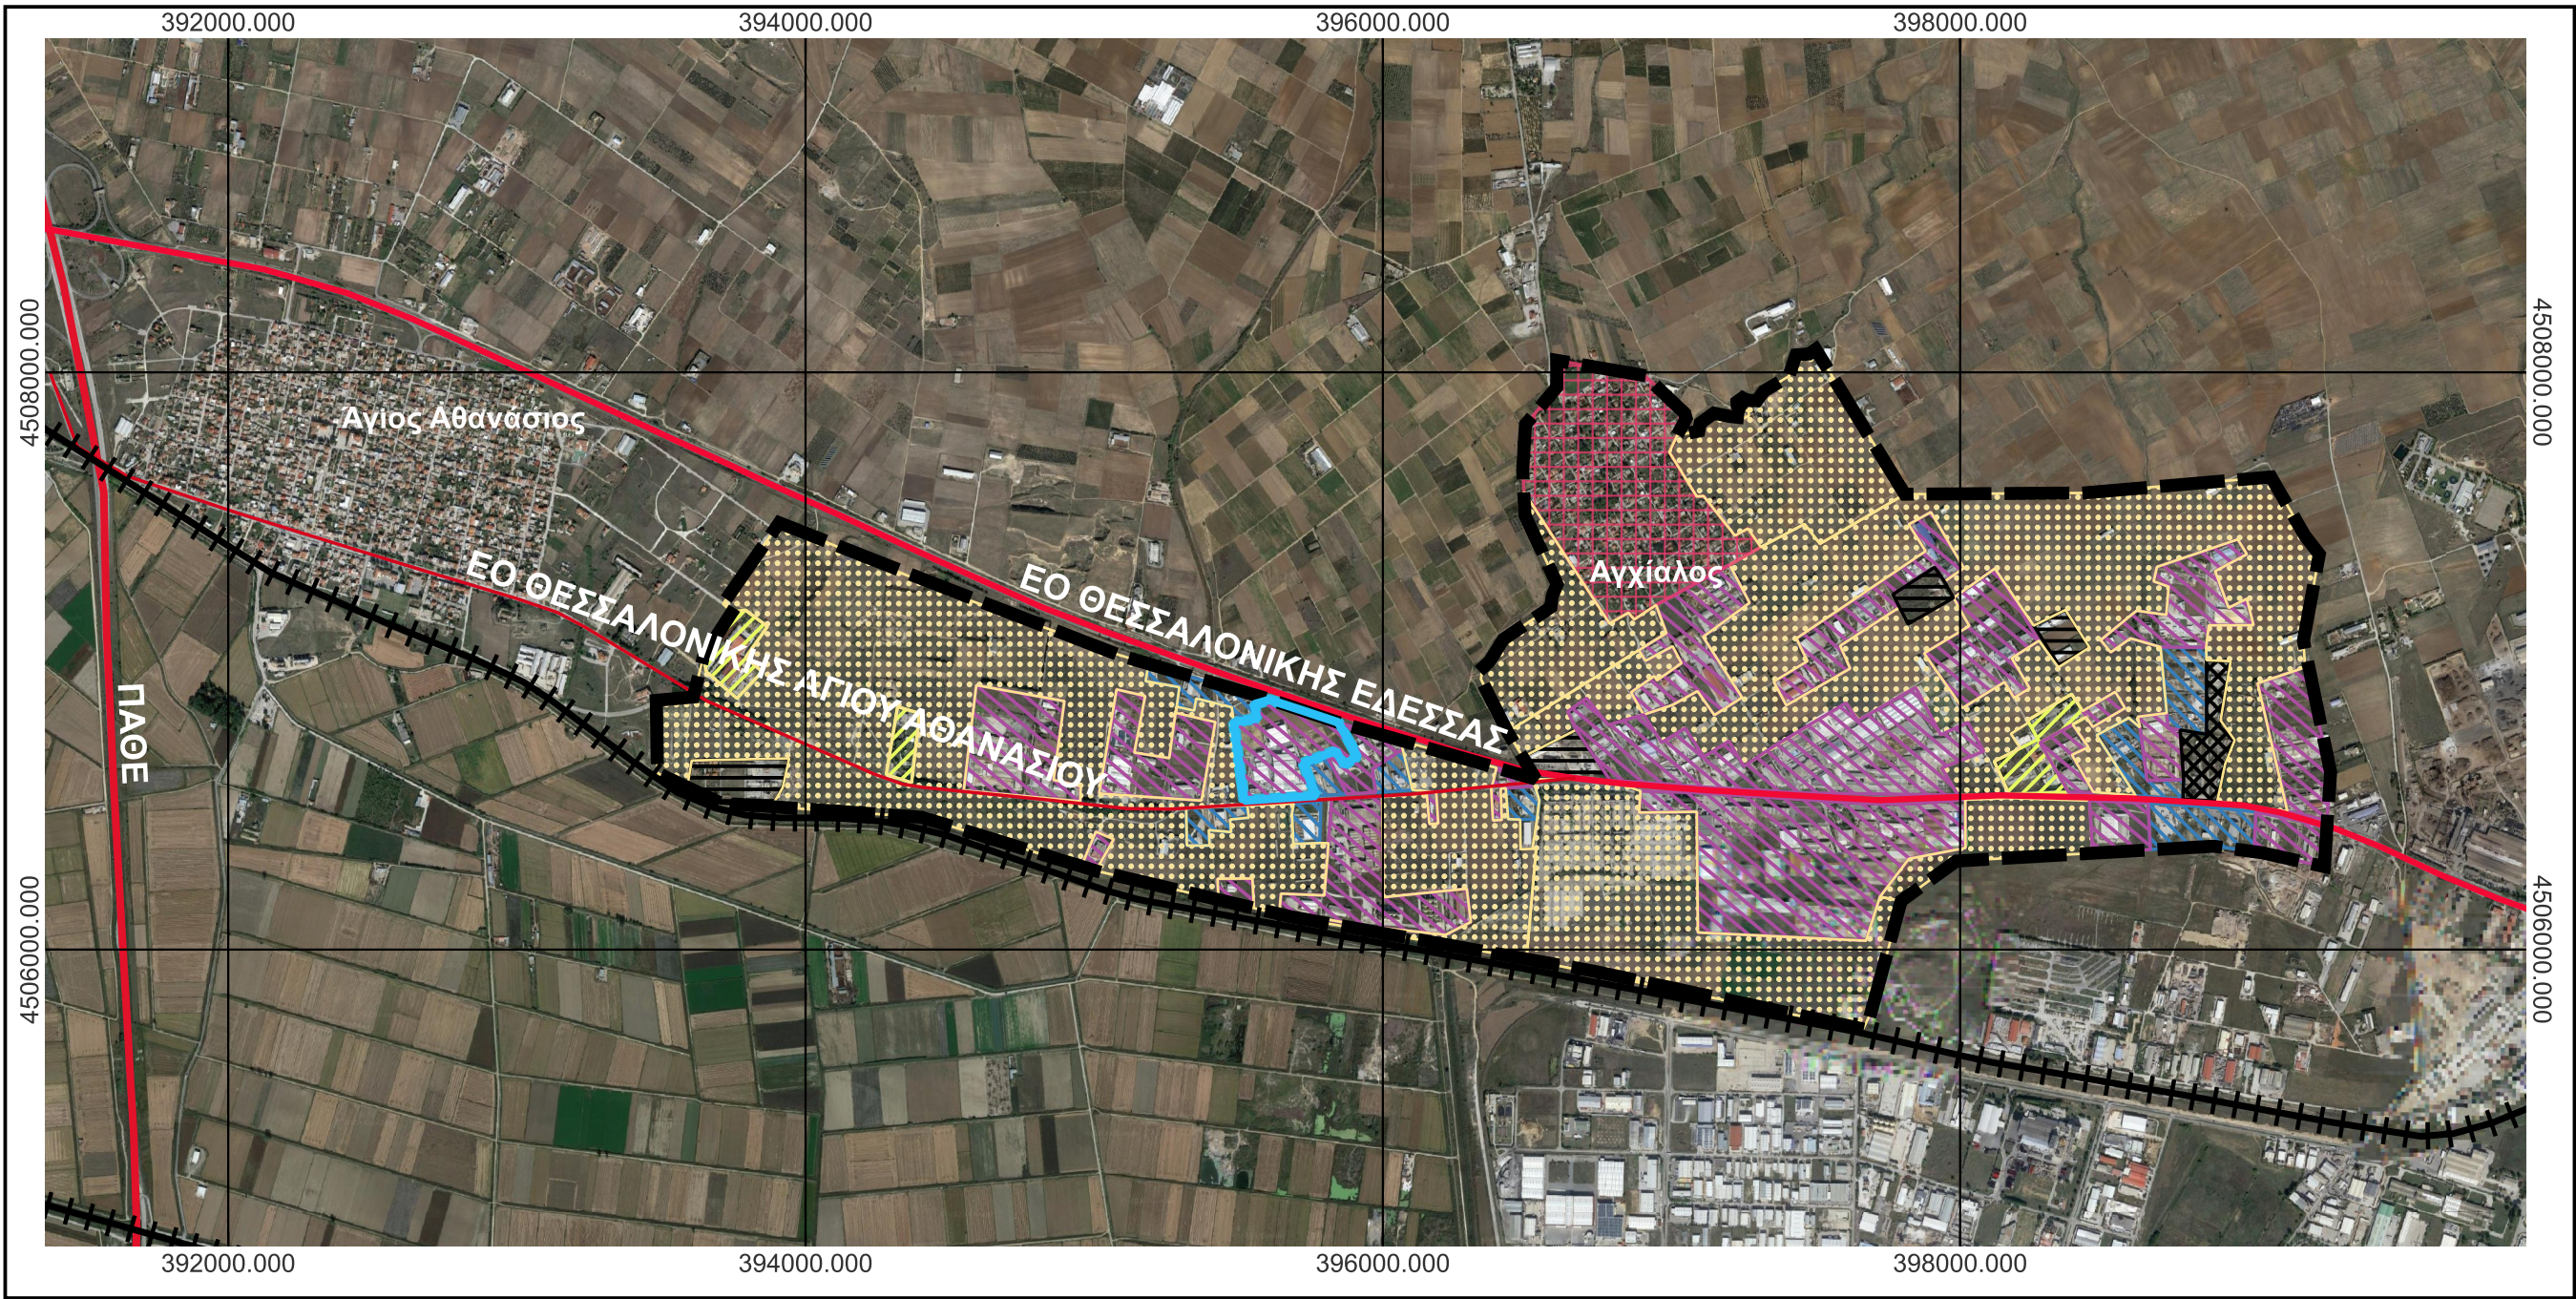

**ISOMAT ΑΝΩΝΥΜΗ ΒΙΟΜΗΧΑΝΙΚΗ ΚΑΙ
ΕΜΠΟΡΙΚΗ ΕΤΑΙΡΙΑ ΔΟΜΙΚΩΝ ΧΗΜΙΚΩΝ,
ΚΟΝΙΑΜΑΤΩΝ ΚΑΙ ΧΡΩΜΑΤΩΝ**

ΕΡΓΟΔΟΤΗΣ:

ΕΡΓΟ:

ΜΕΛΕΤΗ ΕΙΔΙΚΟΥ ΠΟΛΕΟΔΟΜΙΚΟΥ ΣΧΕΔΙΟΥ (Ε.Π.Σ.) ΣΕ ΑΚΙΝΗΤΑ
ΙΔΙΟΚΤΗΣΙΑΣ ISOMAT ΣΤΟ ΔΗΜΟ ΧΑΛΚΗΔΟΝΑΣ

ΘΕΣΗ:

170 ΧΛΜ ΑΓΙΟΥ ΑΘΑΝΑΣΙΟΥ ΘΕΣΣΑΛΟΝΙΚΗ , Τ.Κ. 57003
Δ.Ε. ΑΓΙΟΥ ΑΘΑΝΑΣΙΟΥ, ΔΗΜΟΣ ΧΑΛΚΗΔΟΝΑΣ, Π.Ε. ΘΕΣΣΑΛΟΝΙΚΗΣ

ΣΤΑΔΙΟ ΜΕΛΕΤΗΣ:	ΜΕΛΕΤΗ ΕΓΚΡΙΣΗΣ ΕΠΣ - ΑΝΑΛΥΣΗ	
ΑΡΙΘΜΟΣ ΣΧΕΔΙΟΥ:	A 3 Π	
ΤΙΤΛΟΣ ΣΧΕΔΙΟΥ:	ΧΩΡΙΚΗ ΟΡΓΑΝΩΣΗ ΠΡΑΓΜΑΤΙΚΗ ΚΑΤΑΣΤΑΣΗ	
ΚΛΙΜΑΚΑ:	1: 25.000	
ΗΜΕΡΟΜΗΝΙΑ:	ΦΕΒΡΟΥΑΡΙΟΣ 2024	
ΓΕΩΓΡΑΦΙΚΟ ΣΥΣΤΗΜΑ ΑΝΑΦΟΡΑΣ:	Ε.Γ.Σ.Α. 1987	



info@deltaengineering.gr www.deltaengineering.gr

Θεσσαλονίκη: 26ης Οκτωβρίου 43, Περιοχή FIX, Τ.Κ. 54627
Αθήνα: Πανεπιστημίου 10, Σύνταγμα, Τ.Κ. 10671




ΟΜΑΔΑ ΜΕΛΕΤΗΣ		
1	ΔΕΣΠΟΙΝΑ ΚΑΡΦΟΠΟΥΛΟΥ	Διπλ. Πολιτικός Μηχανικός ΑΠΘ
2	ΤΑΤΙΑΝΑ ΑΓΓΕΛΙΔΟΥ	Διπλ. Μηχανικός Χωροταξίας & Ανάπτυξης ΑΠΘ, MSc
3	ΣΠΥΡΙΔΟΥΛΑ ΚΑΚΙΑ	Διπλ. Μηχανικός Χωροταξίας & Ανάπτυξης ΑΠΘ, MSc
4	ΔΗΜΗΤΡΑ ΑΥΓΟΥΣΤΑΚΗ	Διπλ. Μηχανικός Χωροταξίας & Ανάπτυξης ΑΠΘ, MSc

ΣΦΡΑΓΙΔΑ/ΥΠΟΓΡΑΦΗ


Δ. ΚΑΡΦΟΠΟΥΛΟΥ & ΣΙΑ Ε.Τ.Ε.
DELTA ENGINEERING - ΣΥΜΒΟΥΛΟΙ ΜΗΧΑΝΙΚΟΙ
ΕΤΑΙΡΙΑ ΜΕΛΕΤΩΝ ΕΠΙΒΛΕΨΕΩΝ
26ης ΟΚΤΩΒΡΙΟΥ "LIMANI CENTER"
ΠΕΡΙΟΧΗ FIX - Τ.Κ. 546 27 ΘΕΣ/ΝΙΚΗ
ΤΗΛ. 2310.51.40.11 - ΚΙΝ. 6936.55.22.33
Α.Φ.Μ. 998975948 - Δ.Ο.Υ. Α' ΘΕΣ/ΝΙΚΗΣ

ΘΕΩΡΗΣΗ ΥΠΗΡΕΣΙΑΣ

ΑΠΟΣΠΑΣΜΑ ΔΙΑΝΟΜΗΣ Υ.Γ.
ΚΛ. 1:5000

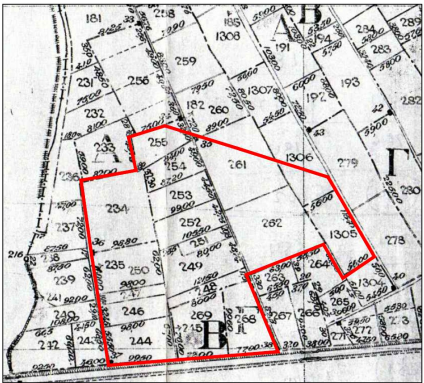

ΑΠΟΣΠΑΣΜΑ ΧΑΡΤΗ ΓΥΣ
ΚΛ. 1:5000

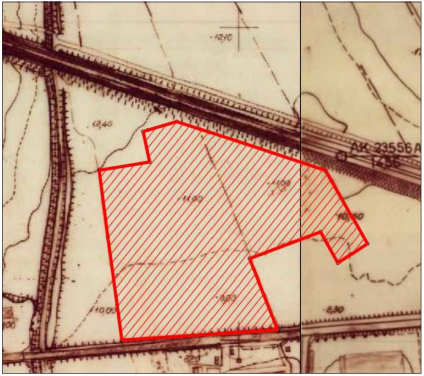

ΥΠΟΜΝΗΜΑ

- ΟΡΙΟ ΠΕΡΙΟΧΗΣ ΕΠΕΜΒΑΣΗΣ ΕΠΣ
— ΟΡΙΟ ΖΩΝΗΣ ΑΜΕΣΗΣ ΕΠΙΡΡΟΗΣ ΕΠΣ

ΥΦΙΣΤΑΜΕΝΕΣ ΧΡΗΣΕΙΣ ΓΗΣ

- ΨΥΧΑΓΩΓΙΑ
ΕΜΠΟΡΙΟ
ΑΓΝΩΣΤΗ ΧΡΗΣΗ
ΒΙΟΜΗΧΑΝΙΑ - ΒΙΟΤΕΧΝΙΑ - ΜΕΤΑΠΟΙΗΣΗ
ΚΕΝΕΣ ΕΚΤΑΣΕΙΣ
ΑΛΛΕΣ ΧΡΗΣΕΙΣ
ΑΣΤΙΚΟΣ ΙΣΤΟΣ

ΜΕΤΑΦΟΡΙΚΕΣ ΥΠΟΔΟΜΕΣ

ΟΔΙΚΟ ΔΙΚΤΥΟ

- ΠΑΘΕ
ΕΟ ΘΕΣΣΑΛΟΝΙΚΗΣ ΕΔΕΣΣΑΣ
ΕΟ ΘΕΣΣΑΛΟΝΙΚΗΣ ΑΓΙΟΥ ΑΘΑΝΑΣΙΟΥ
ΣΙΔΗΡΟΔΡΟΜΙΚΟ ΔΙΚΤΥΟ