


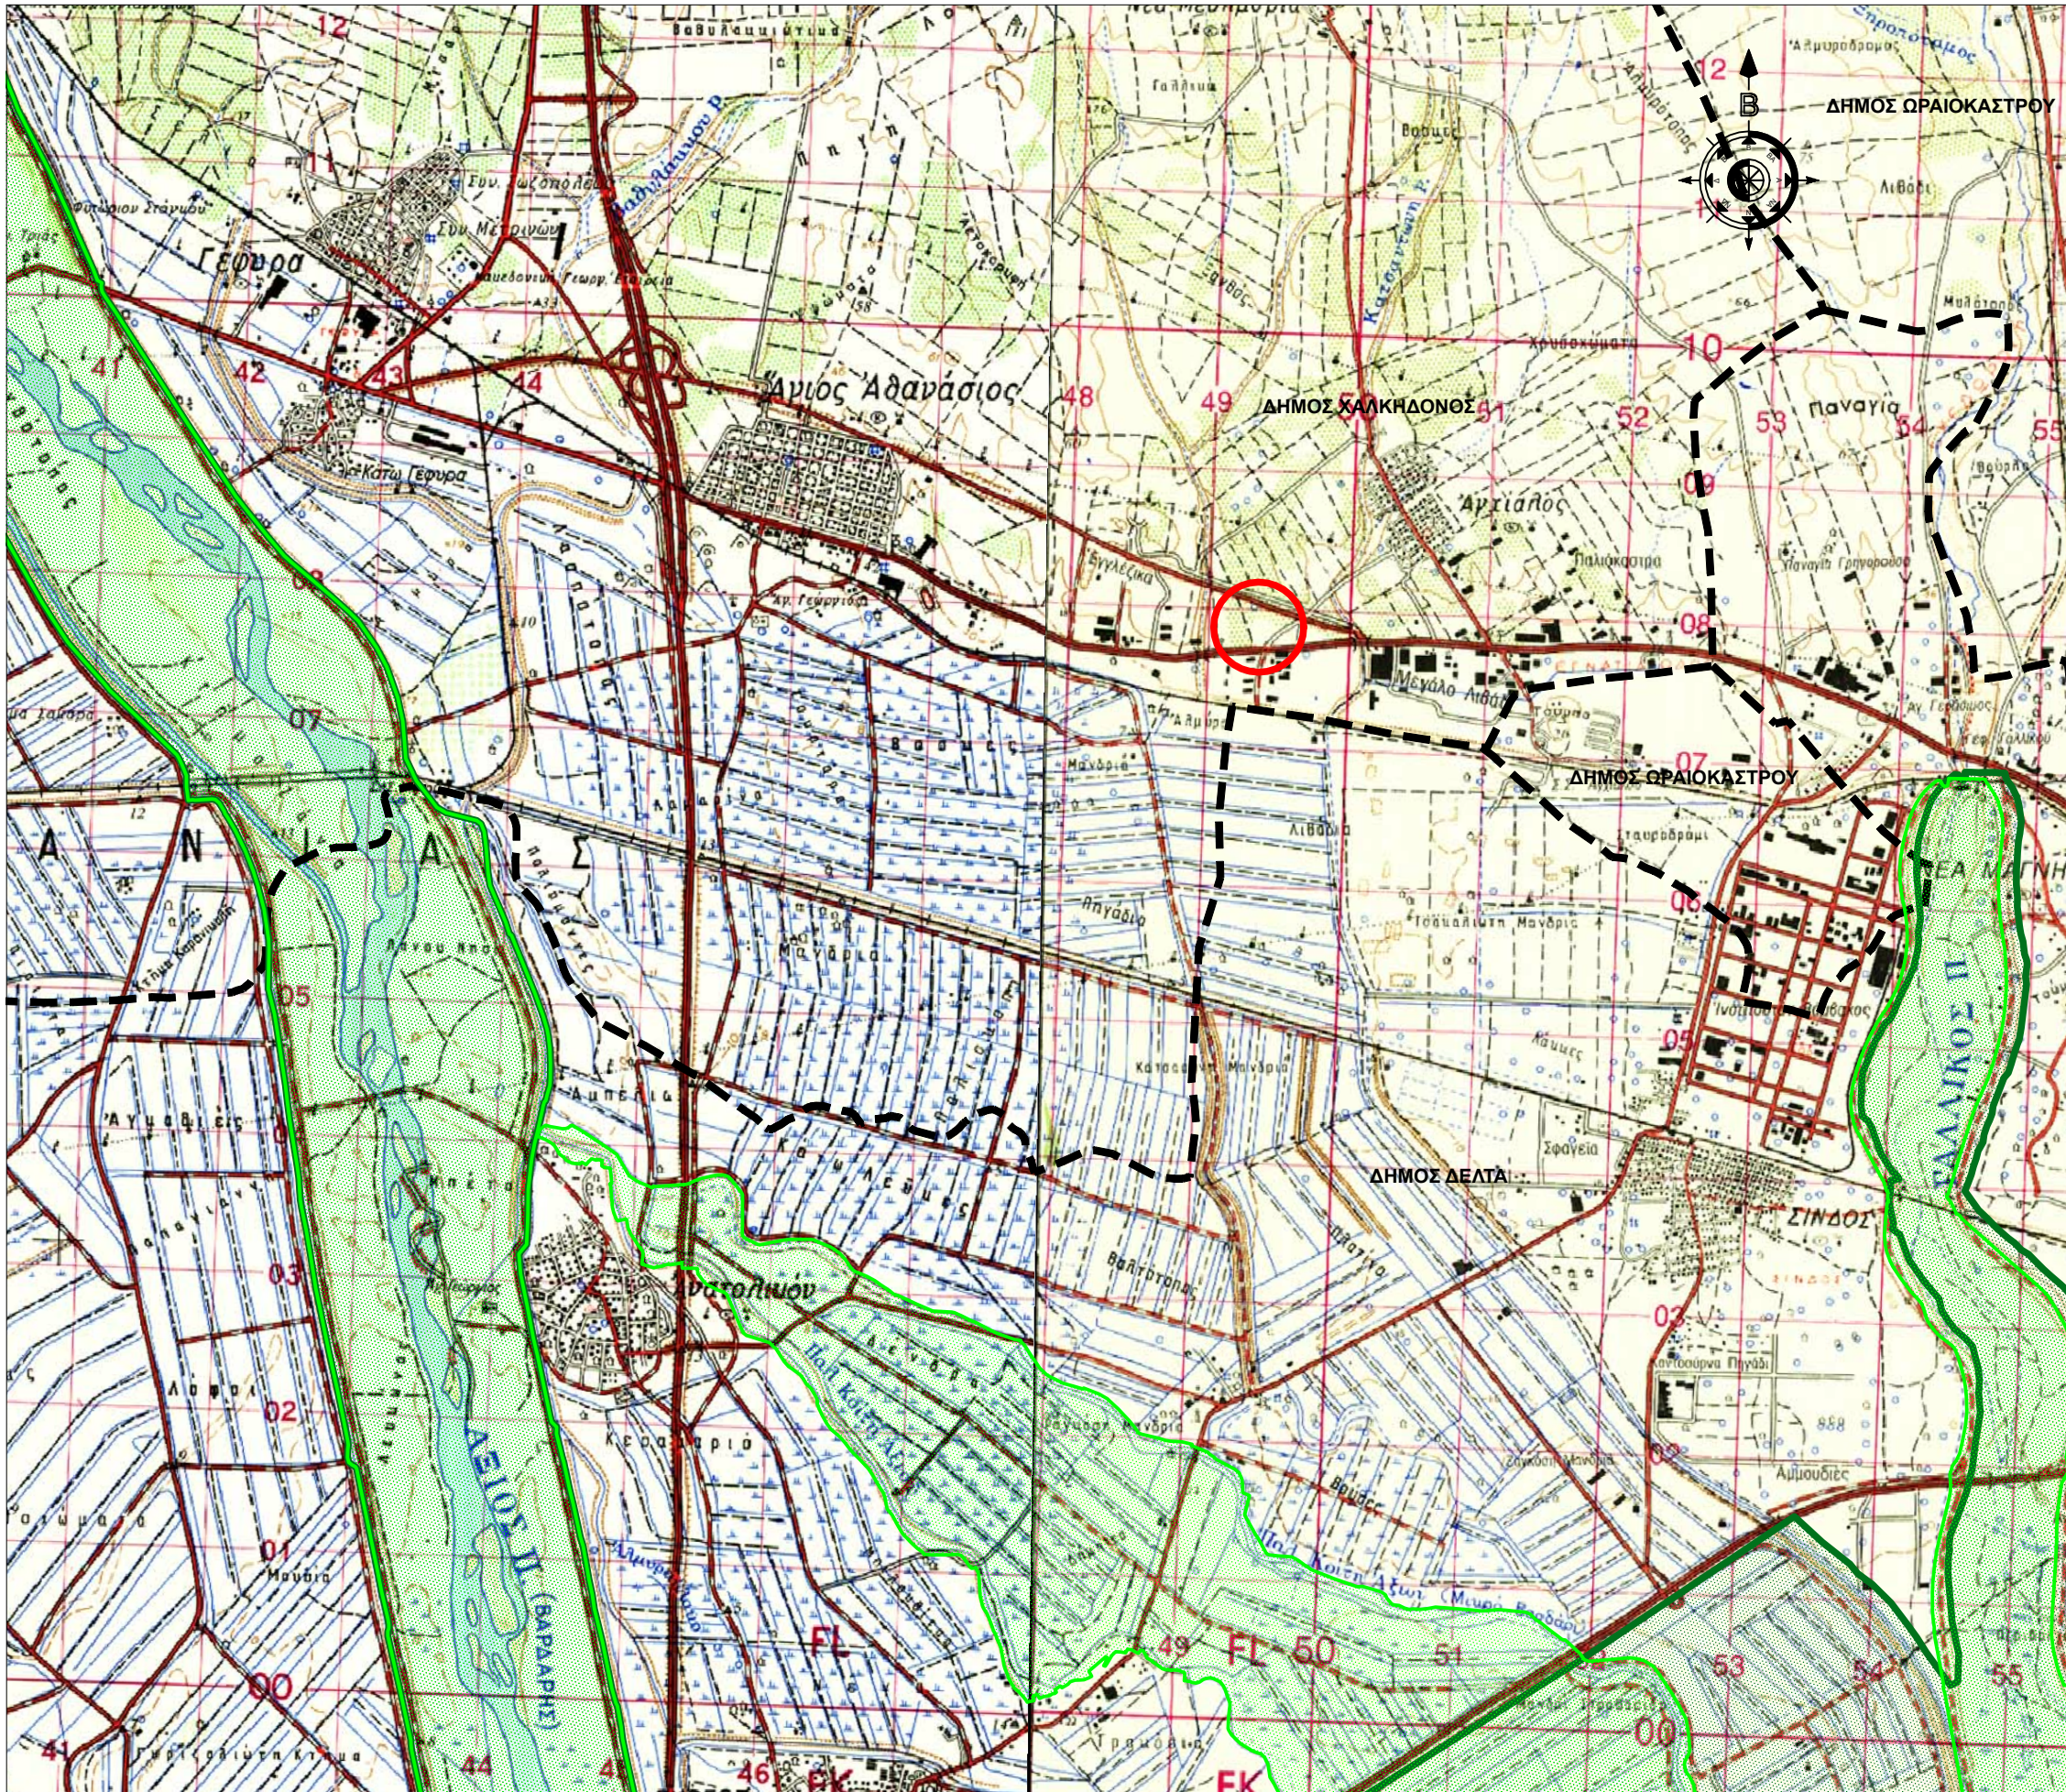

ΥΠΟΜΝΗΜΑ

Θέση του έργου

Περιοχή χωροθέτησης ακινήτων επιχείρησης ISOMAT A.B.E.E.

Όριο Δήμων

Όριο προστατευόμενης περιοχής GR1220010 (S.P.A.)*
"Δέλτα Αξιού - Λουδία - Αλιάκμονα - Αλυκή Κίτρους"

Όριο προστατευόμενης περιοχής GR1220002 (S.A.C.)
"Δέλτα Αξιού - Λουδία - Αλιάκμονα - Ευρύτερη περιοχή - Αξιούπολη"

Υπόβαθρο: Αποσπάσματα φύλλων χαρτών της Γ.Υ.Σ.,
κλίμακας 1:50.000, Φ.Χ. Θεσσαλονίκη, Θέρμη

ATHANASIOS TZIRITIS

Digitally signed by
ATHANASIOS TZIRITIS
Date: 2024.10.29
11:11:53 +02'00'

SAMARAS & SYNERGATES A.E. ΣΥΜΒΟΥΛΟΙ ΜΗΧΑΝΙΚΟΙ ΕΤΑΙΡΕΙΑ ΜΕΛΕΤΩΝ & ΣΥΜΒΟΥΛΩΝ ΑΘΗΝΑ : ΠΑΝΕΠΙΣΤΗΜΙΟΥ 10 - ΣΥΝΤΑΓΜΑ - ΤΚ 106.71, Τηλ: 210.958.00.00 & 210.959.00.30 - Fax: 210.959.00.31 ΘΕΣ/ΝΙΚΗ : 26ης ΟΚΤΩΒΡΙΟΥ 43 - Εμπορικό Κέντρο "LIMANI CENTER" - ΤΚ 546.27, Τηλ: 2310.552.110 & 2310.552.144 - Fax: 2310.552.107 url: http://www.samaras-co.com & e-mail : info@samaras-co.gr		
ΕΡΓΟΔΟΤΗΣ :	isomat building quality for a sustainable future	ISOMAT ΑΝΩΝΥΜΗ ΒΙΟΜΗΧΑΝΙΚΗ ΚΑΙ ΕΜΠΟΡΙΚΗ ΕΤΑΙΡΙΑ ΔΟΜΙΚΩΝ ΧΗΜΙΚΩΝ, ΚΟΝΙΑΜΑΤΩΝ ΚΑΙ ΧΡΩΜΑΤΩΝ
	ΕΡΓΟ :	ΣΤΡΑΤΗΓΙΚΗ ΜΕΛΕΤΗ ΠΕΡΙΒΑΛΛΟΝΤΙΚΩΝ ΕΠΙΠΤΩΣΕΩΝ ΓΙΑ ΕΓΚΡΙΣΗ ΕΙΔΙΚΟΥ ΠΟΛΕΟΔΟΜΙΚΟΥ ΣΧΕΔΙΟΥ (Ε.Π.Σ.), ΣΕ ΑΚΙΝΗΤΑ ΤΗΣ ΕΠΙΧΕΙΡΗΣΗΣ ISOMAT A.B.E.E.
	ΘΕΣΗ ΕΡΓΟΥ :	Δ.Κ. ΑΓΧΙΑΛΟΥ - Δ.Ε. ΑΓ. ΑΘΑΝΑΣΙΟΥ Δ. ΧΑΛΚΗΔΟΝΟΣ - Π.Ε. ΘΕΣΣΑΛΟΝΙΚΗΣ
ΜΕΛΕΤΗΤΕΣ ΕΡΓΟΥ :	ΔΗΜΗΤΡΗΣ Ν. ΣΑΜΑΡΑΣ Διπλ. ΜΗΧ/ΓΟΣ - ΗΛΕΚ/ΓΟΣ ΜΗΧΑΝΙΚΟΣ	
ΣΤΑΔΙΟ ΜΕΛΕΤΗΣ: ΣΤΡΑΤΗΓΙΚΗ ΜΕΛΕΤΗ ΠΕΡΙΒΑΛΛΟΝΤΙΚΩΝ ΕΠΙΠΤΩΣΕΩΝ		
ΧΡΟΝΟΣ ΜΕΛΕΤΗΣ	ΘΕΜΑ ΣΧΕΔΙΟΥ	ΚΩΔ. ΕΡΓΟΥ
ΦΕΒΡΟΥΑΡΙΟΣ 2024	ΧΑΡΤΗΣ ΕΥΡΥΤΕΡΗΣ ΠΕΡΙΟΧΗΣ	E-2006
ΚΛΙΜΑΚΑ		ΑΡΙΘ. ΣΧΕΔΙΟΥ
1:50.000		ΠΕ-1
ΥΠΟΓΡΑΦΗ / ΣΦΡΑΓΙΔΑ ΜΗΧΑΝΙΚΟΥ		ΘΕΩΡΗΣΗ ΥΠΗΡΕΣΙΑΣ
SAMARAS & SYNERGATES A.E. - ΣΥΜΒΟΥΛΟΙ ΜΗΧΑΝΙΚΟΙ SAMARAS & SYNERGATES ΑΝΩΝΥΜΗ ΕΤΑΙΡΕΙΑ ΜΕΛΕΤΩΝ & ΣΥΜΒΟΥΛΩΝ 26ης ΟΚΤΩΒΡΙΟΥ 43, Τ.Κ. 546.27 ΘΕΣΣΑΛΟΝΙΚΗ ΤΗΛ.: 2310 552110, 2310 552144 - FAX: 2310 552107 Α.Φ.Μ.: 998975567 - Α.Ο.Υ.: 6 Α.Ε. ΘΕΣΣΑΛΟΝΙΚΗΣ ΑΡ. Γ.Ε.ΜΗ.: 117398504000 - Α.Μ. Τ.Ε.Ε.: 7037		