


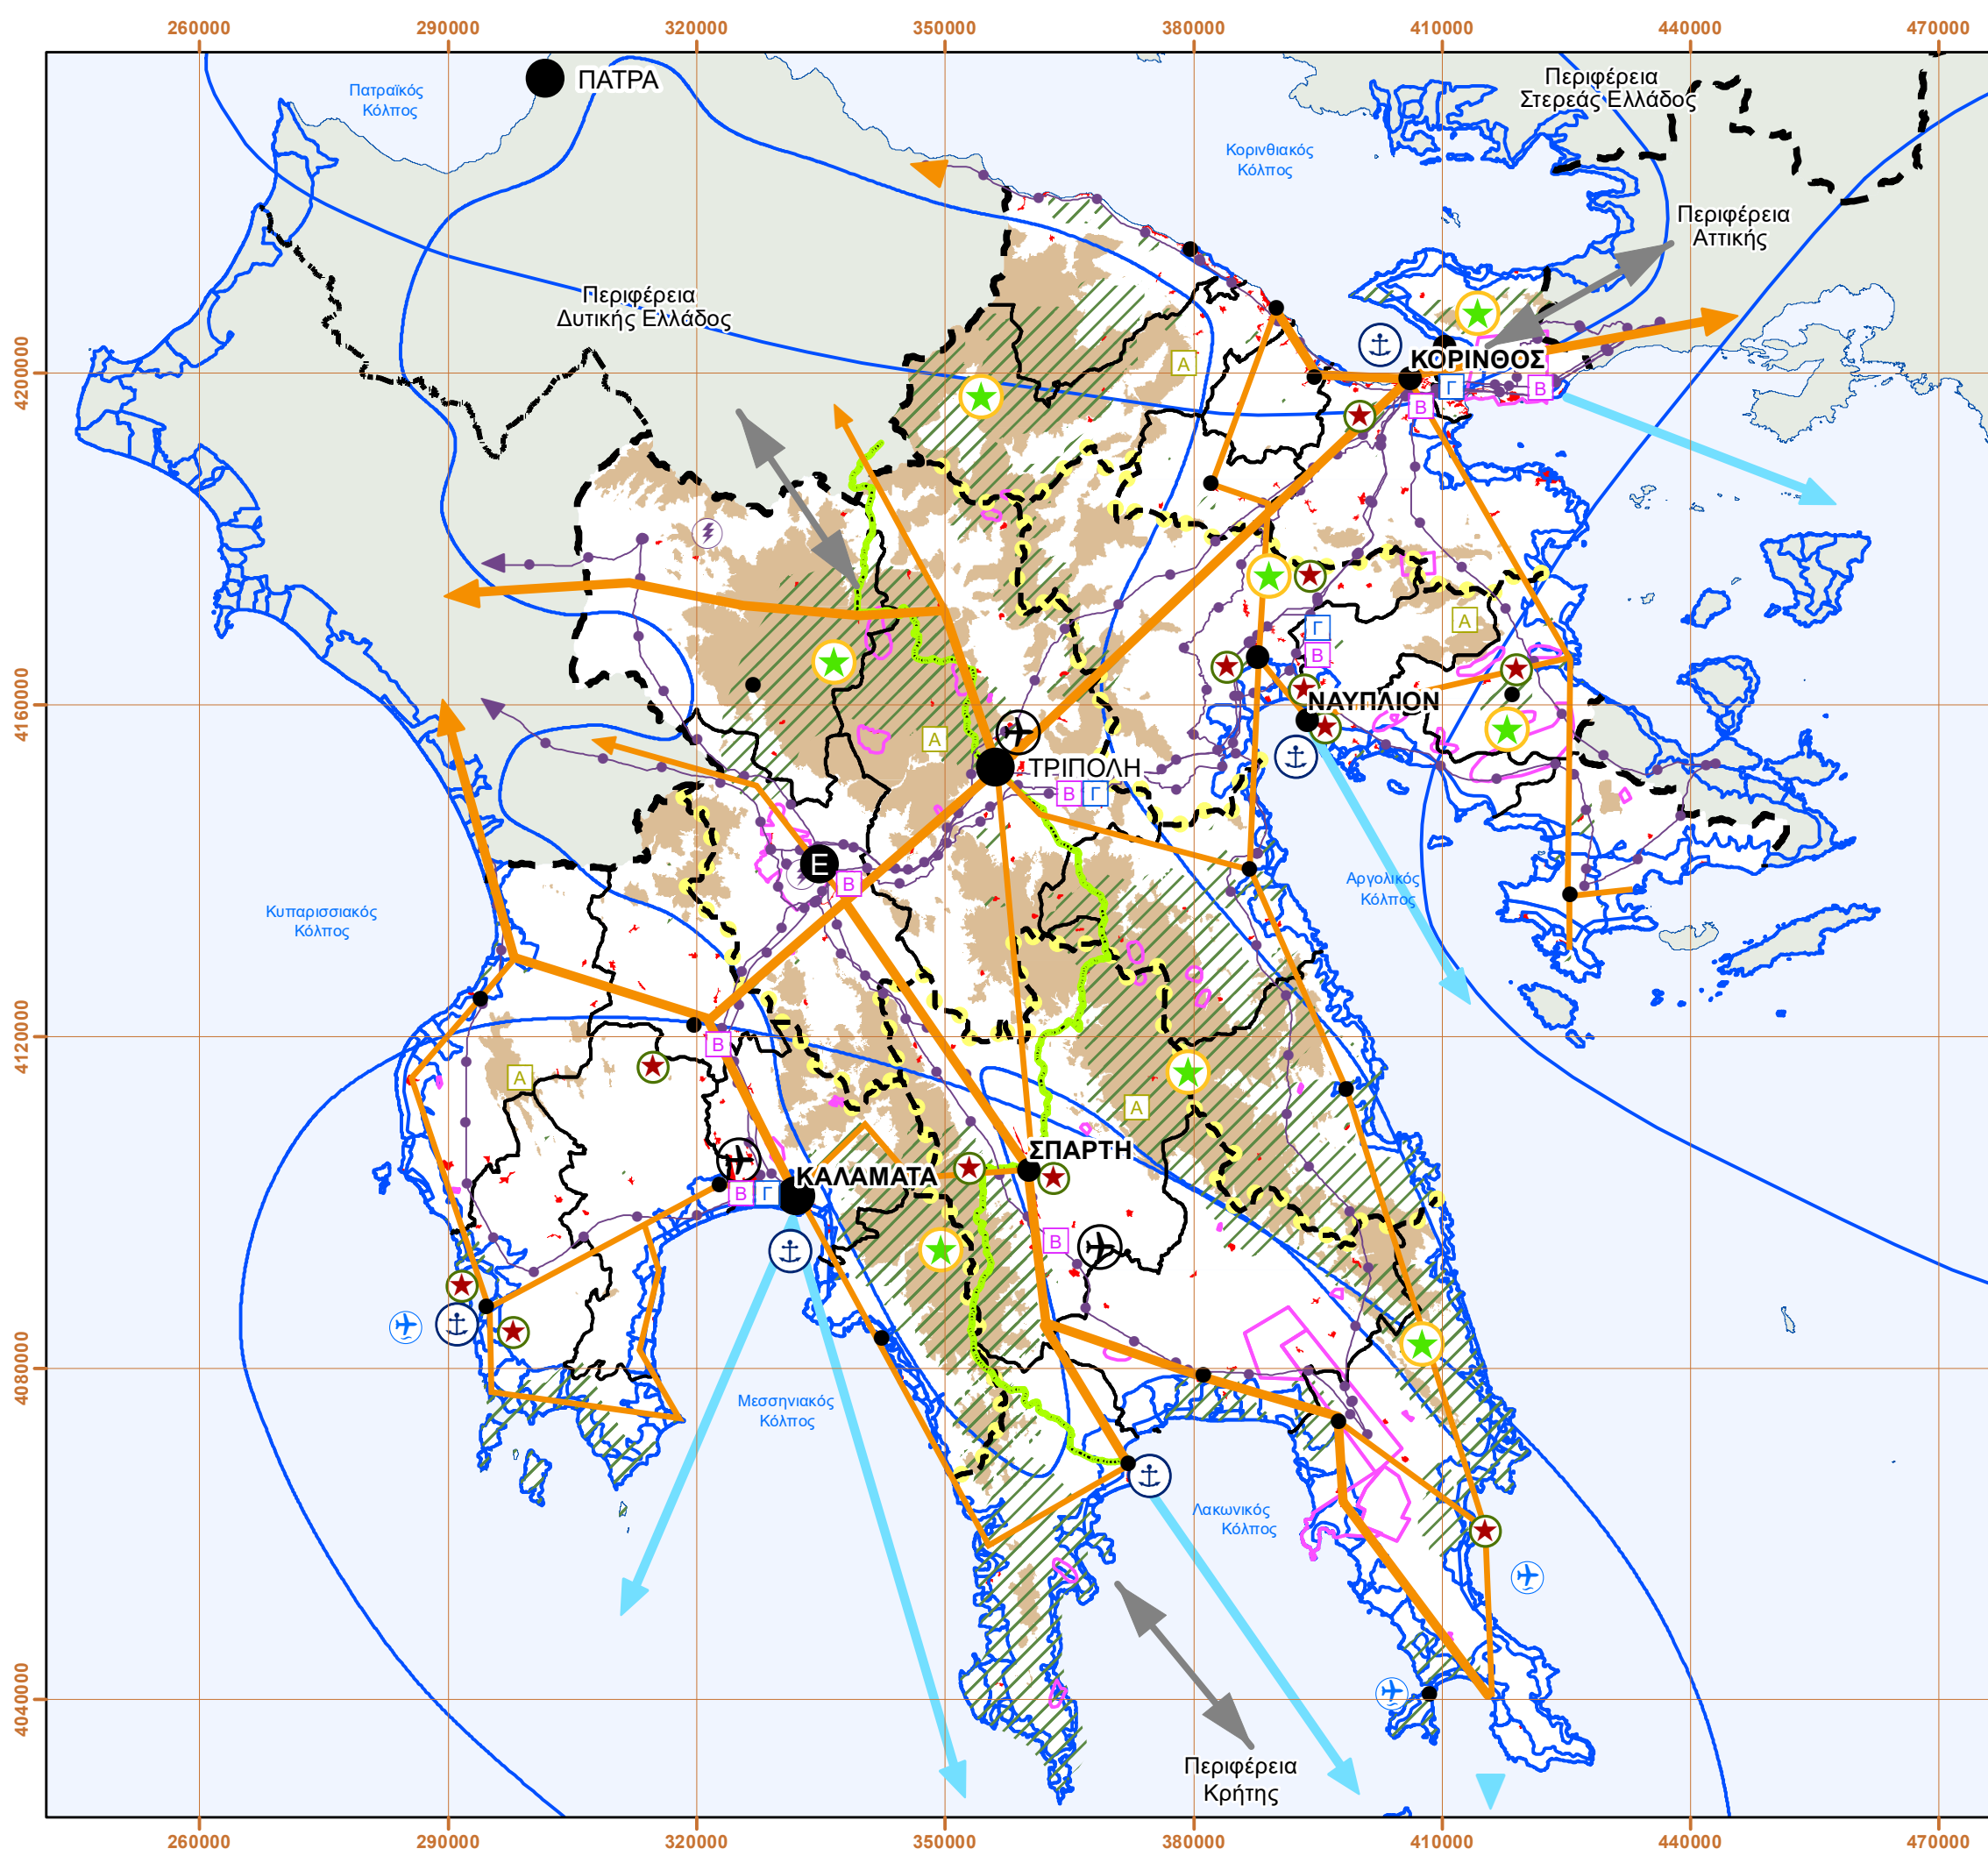

ΥΠΟΜΝΗΜΑ

Όριο Περιφέρειας

Όριο Περιφερειακής Ενοτήτας

Όριο Καλλικράτειου Δήμου

Υψομετρική Ζώνη >800 μ.

Πύλες - Πόλοι και Άξονες Ανάπτυξης

Πόλοι Ανάπτυξης Εθνικής Εμβέλειας

Πόλοι Ανάπτυξης Περιφερειακής Εμβέλειας

E

Πόλοι Ανάπτυξης με Ειδικό Εθνικό και Περιφερειακό Ρόλο

Χερσαίοι Άξονες Ανάπτυξης Εθνικής Εμβέλειας

Χερσαίοι Άξονες Ανάπτυξης Περιφερειακής Εμβέλειας

Θαλάσσιοι Άξονες Σύνδεσης

Λιμάνια διεθνούς, εθνικής, περιφερειακής σημασίας

Αεροδρόμια διεθνούς, εθνικής, περιφερειακής σημασίας

Υδατοδρόμια

Αναπτυξιακές Ενότητες

Ειδικές χωρικές ενότητες (ορεινές περιοχές, κ.α.)

Ενίσχυση διαπεριφερειακών συνεργασιών

Ευρείες ζώνες και σημαντικές μονάδες ανάπτυξης δραστηριοτήτων

Ευρείες ζώνες ανάπτυξης αστικών δραστηριοτήτων

Ευρείες ζώνες ανάπτυξης πρωτογενούς τομέα

Ευρείες ζώνες ανάπτυξης δευτερογενούς τομέα

Ευρείες ζώνες ανάπτυξης τριτογενούς τομέα

A

Σημαντικές μονάδες πρωτογενούς τομέα

B

Σημαντικές μονάδες δευτερογενούς τομέα

Γ

Σημαντικές μονάδες τριτογενούς τομέα

Φυσικό, Πολιτιστικό περιβάλλον και Τοπίο

Ευρείες ζώνες φυσικής και πολιτιστικής κληρονομιάς και τοπίου

Σημαντικά στοιχεία φυσικής και πολιτιστικής κληρονομιάς και τοπίου

Ενεργειακή Υποδομή

Ενεργειακά Κέντρα (καθαρή και έξυπνη ενέργεια/ Ενεργειακός μετασχηματισμός)

Ενεργειακά Δίκτυα διεθνούς, εθνικής και περιφερειακής σημασίας

ΥΠΕΝ
Δ/ΝΣΗ ΧΩΡΙΚΟΥ ΣΧΕΔΙΑΣΜΟΥ

ΧΑΡΤΗΣ Π. 1

Πρότυπο Χωρικής Ανάπτυξης

Γραφείο Δοξιάδη

Έδρα: Λεωφόρος Μεσογίων 174, Τ.Κ. 15561 Χολαργός, Τηλ. 210 6246300, fax: 210 6246399,
email: doxiadis@doxiadis.com