


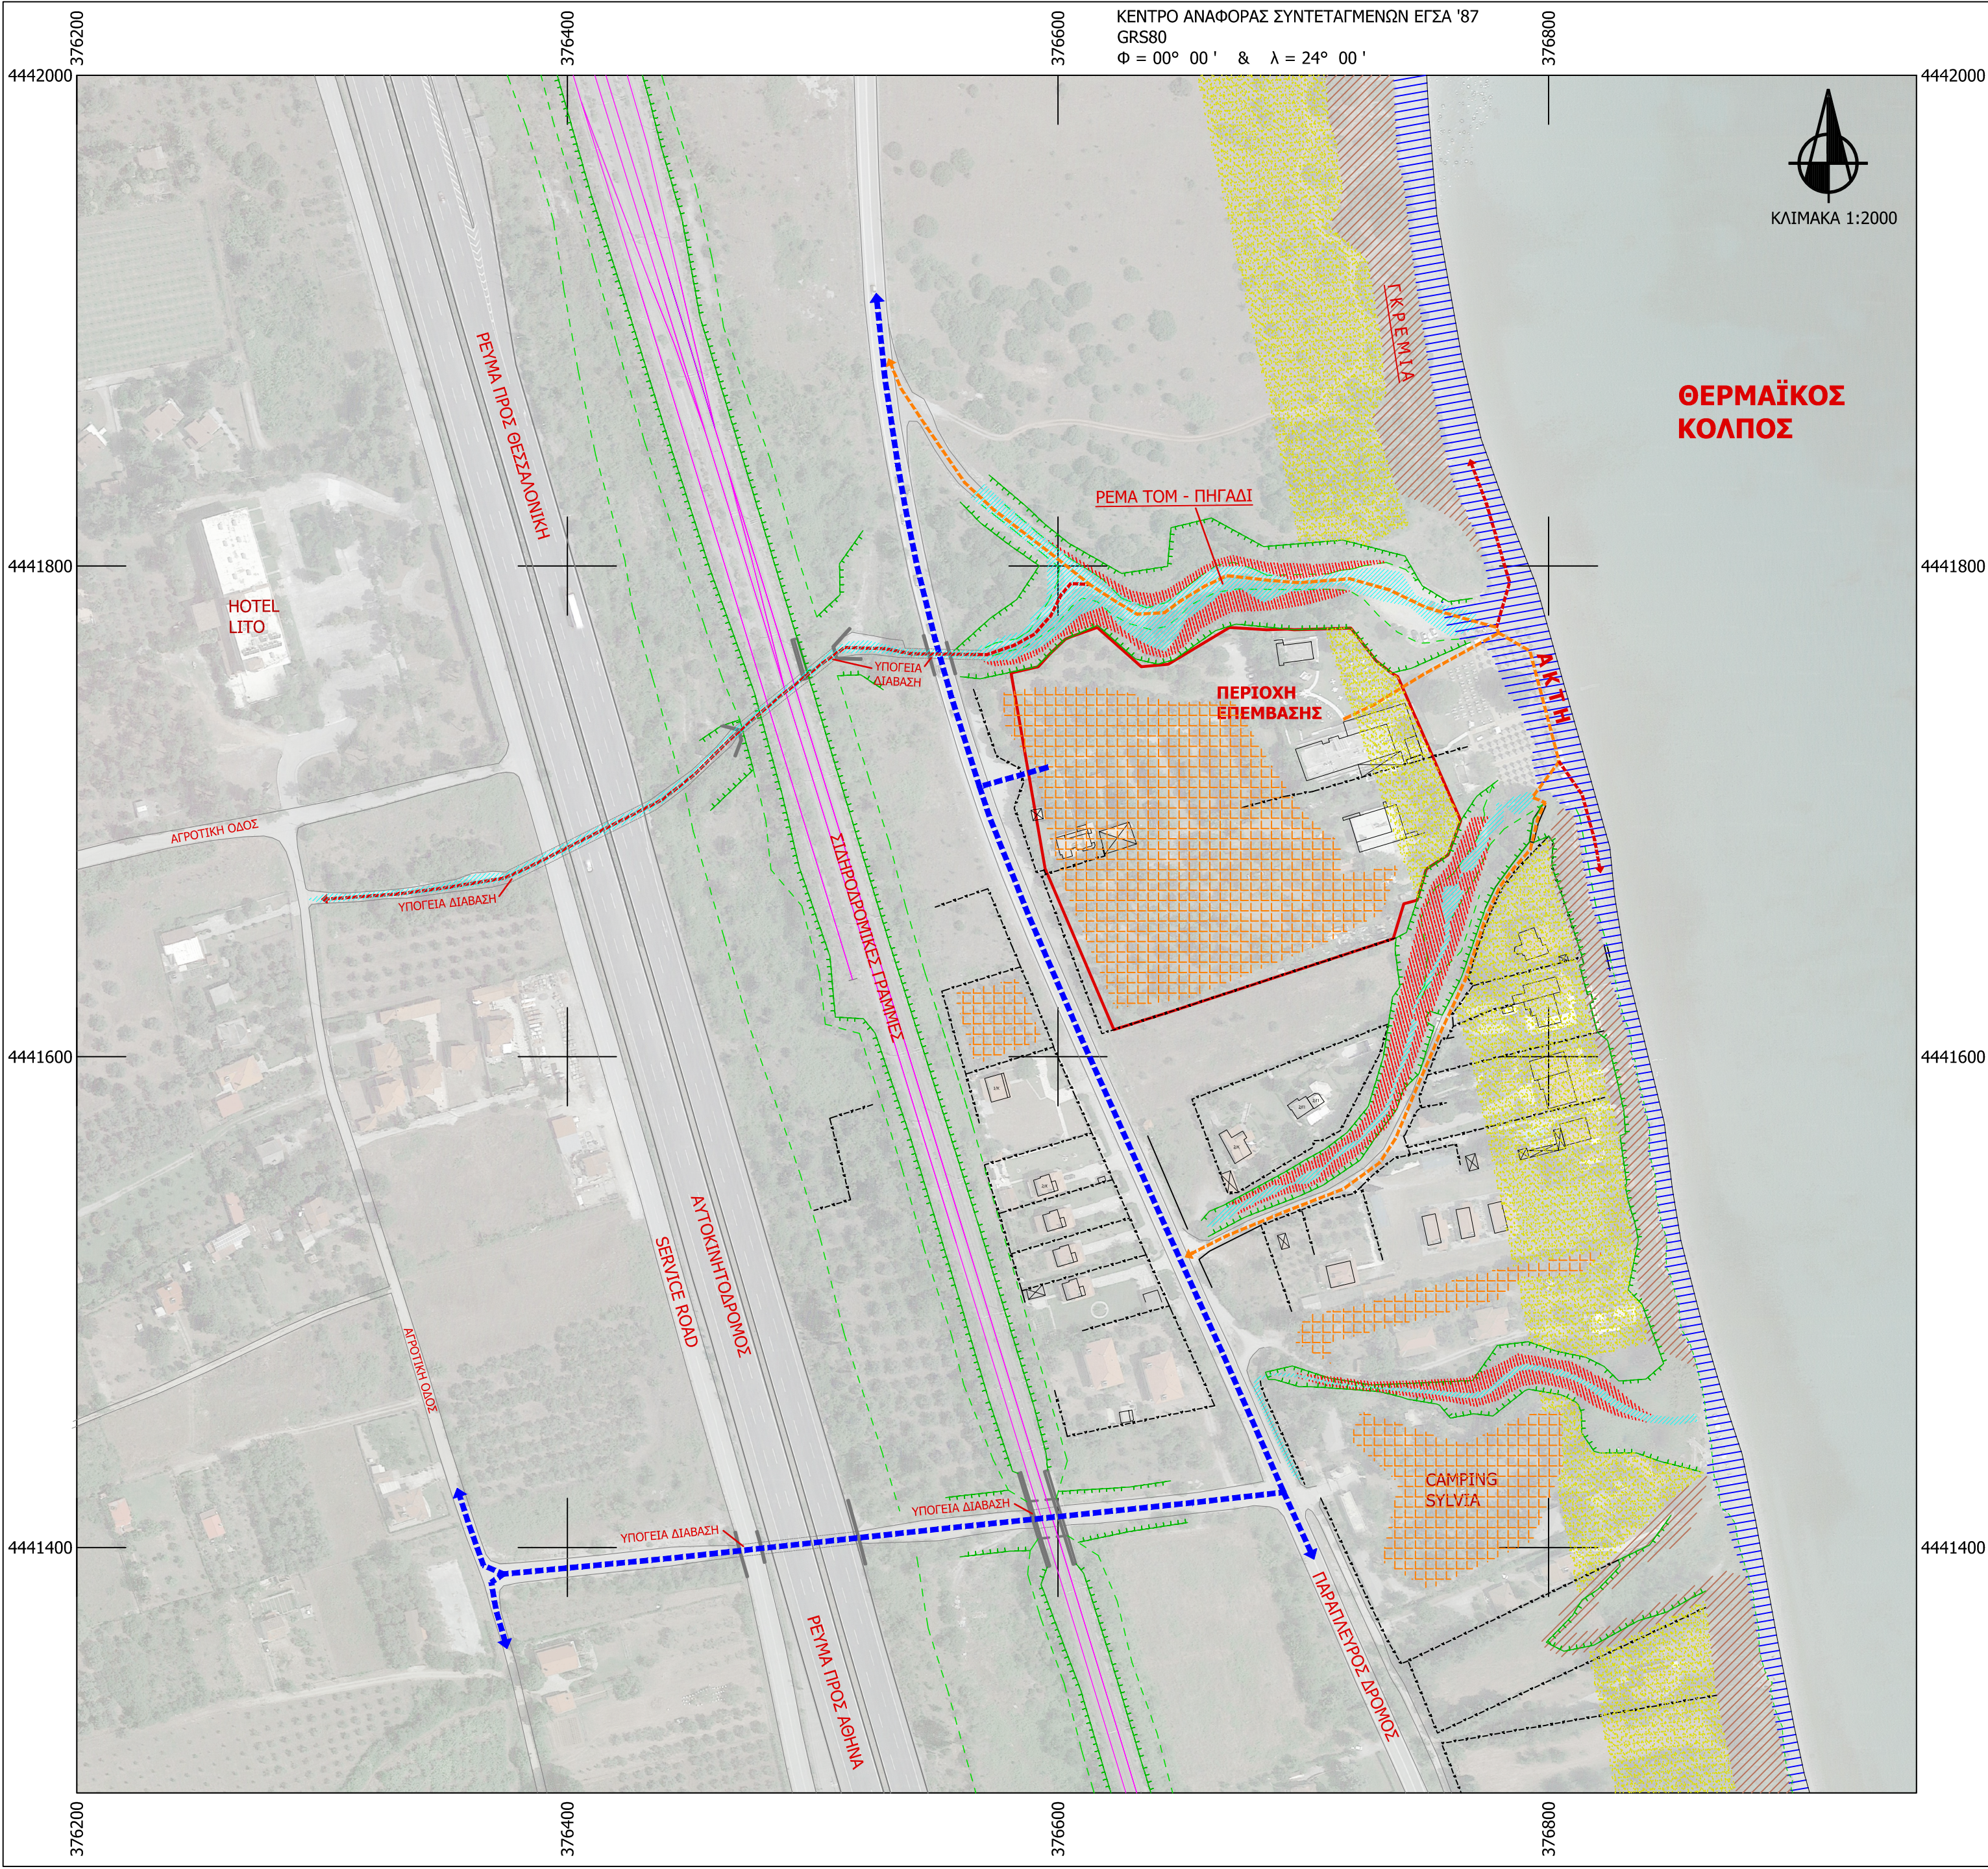

ΥΠΟΜΝΗΜΑ ΣΥΜΒΟΛΙΣΜΟΥ			
	ΟΡΙΟ ΠΕΡΙΟΧΗΣ ΕΠΕΜΒΑΣΗΣ		ΚΙΝΔΥΝΟΣ ΓΙΑ ΠΥΡΚΑΓΙΑ
	ΟΔΙΚΟ ΔΙΚΤΥΟ		ΚΙΝΔΥΝΟΣ ΑΠΟ ΔΙΑΒΡΩΣΗ
	ΦΡΥΔΙ ΠΡΑΝΟΥΣ		ΚΙΝΔΥΝΟΣ ΑΠΟ ΔΙΑΒΡΩΣΗ ΑΚΤΩΝ
	ΠΟΔΙ ΠΡΑΝΟΥΣ		ΚΙΝΔΥΝΟΣ ΓΙΑ ΚΑΤΟΛΙΣΘΗΣΗ
	ΠΕΡΙΦΡΑΞΗ		ΚΙΝΔΥΝΟΣ ΠΛΗΜΜΥΡΑΣ
	ΚΥΡΙΑ ΟΔΟΣ ΔΙΑΦΥΓΗΣ		ΚΙΝΔΥΝΟΣ ΕΡΗΜΟΠΟΙΗΣΗΣ ΛΟΓΩ ΑΛΑΤΩΣΗΣ
	ΔΕΥΤΕΡΕΥΟΥΣΑ ΔΙΟΔΟΣ ΔΙΑΦΥΓΗΣ		
	ΔΙΑΦΥΓΗ ΕΚΤΑΚΤΗΣ ΑΝΑΓΚΗΣ		
	ΥΠΟΓΕΙΑ ΔΙΑΒΑΣΗ		

ΜΕΛΕΤΗΤΗΣ:

ΓΕΡΟΒΑΣΙΛΕΙΟΥ ΒΑΣΙΛΕΙΟΣ
ΑΓΡΟΝΟΜΟΣ ΤΟΠΟΓΡΑΦΟΣ ΜΗΧΑΝΙΚΟΣ Α.Π.Θ.
Structures - Topographic Surveys - Expert Advisory Services
25ΗΣ ΜΑΡΤΙΟΥ 70 - ΚΑΤΕΡΙΝΗ - ΤΗΛ.+30 6974428692 - topo9315@gmail.com

21 ΜΑΡΤΙΟΥ 2023

ΕΡΓΟΔΟΤΗΣ: ΟΛΥΜΠΟΥ ΕΛΑΙΩΝ Α.Ε.

ΘΕΣΗ ΕΡΓΟΥ: ΠΕΡΙΟΧΗ "ΤΟΜ - ΠΗΓΑΔΙ" - ΠΑΡΑΠΛΕΥΡΟΣ ΔΡΟΜΟΣ - ΕΚΤΟΣ ΣΧΕΔΙΟΥ - ΑΓΡΟΚΗΤΗΜΑ ΛΙΤΟΧΩΡΟΥ - Δ.Δ. ΛΙΤΟΧΩΡΟΥ - Δ.Ε. ΛΙΤΟΧΩΡΟΥ - ΔΗΜΟΣ ΔΙΟΥ - ΟΛΥΜΠΟΥ - Π.Ε. ΠΙΕΡΙΑΣ - ΠΕΡ. ΚΕΝ. ΜΑΚΕΔΟΝΙΑΣ

ΕΡΓΟ: ΕΙΔΙΚΟ ΠΟΛΕΟΔΟΜΙΚΟ ΣΧΕΔΙΟ (ΕΠΣ) ΣΤΗ ΘΕΣΗ "ΤΟΜ - ΠΗΓΑΔΙ" ΤΟΥ Δ.Δ. ΛΙΤΟΧΩΡΟΥ ΤΗΣ Π.Ε. ΠΙΕΡΙΑΣ

ΑΡΙΘΜΟΣ ΣΧΕΔΙΟΥ : **A8**
ΕΚΔΟΣΗ : **1.0**

ΚΛΙΜΑΚΑ : **1:2.000**

ΘΕΜΑ ΣΧΕΔΙΟΥ : **ΚΙΝΔΥΝΟΙ ΚΑΙ ΠΟΛΙΤΙΚΗ ΠΡΟΣΤΑΣΙΑ**

Ο ΣΥΝΤΑΞΑΣ
ΣΦΡΑΓΙΔΑ/ΥΠΟΓΡΑΦΗ

ΓΙΑ ΤΗΝ ΥΠΗΡΕΣΙΑ