


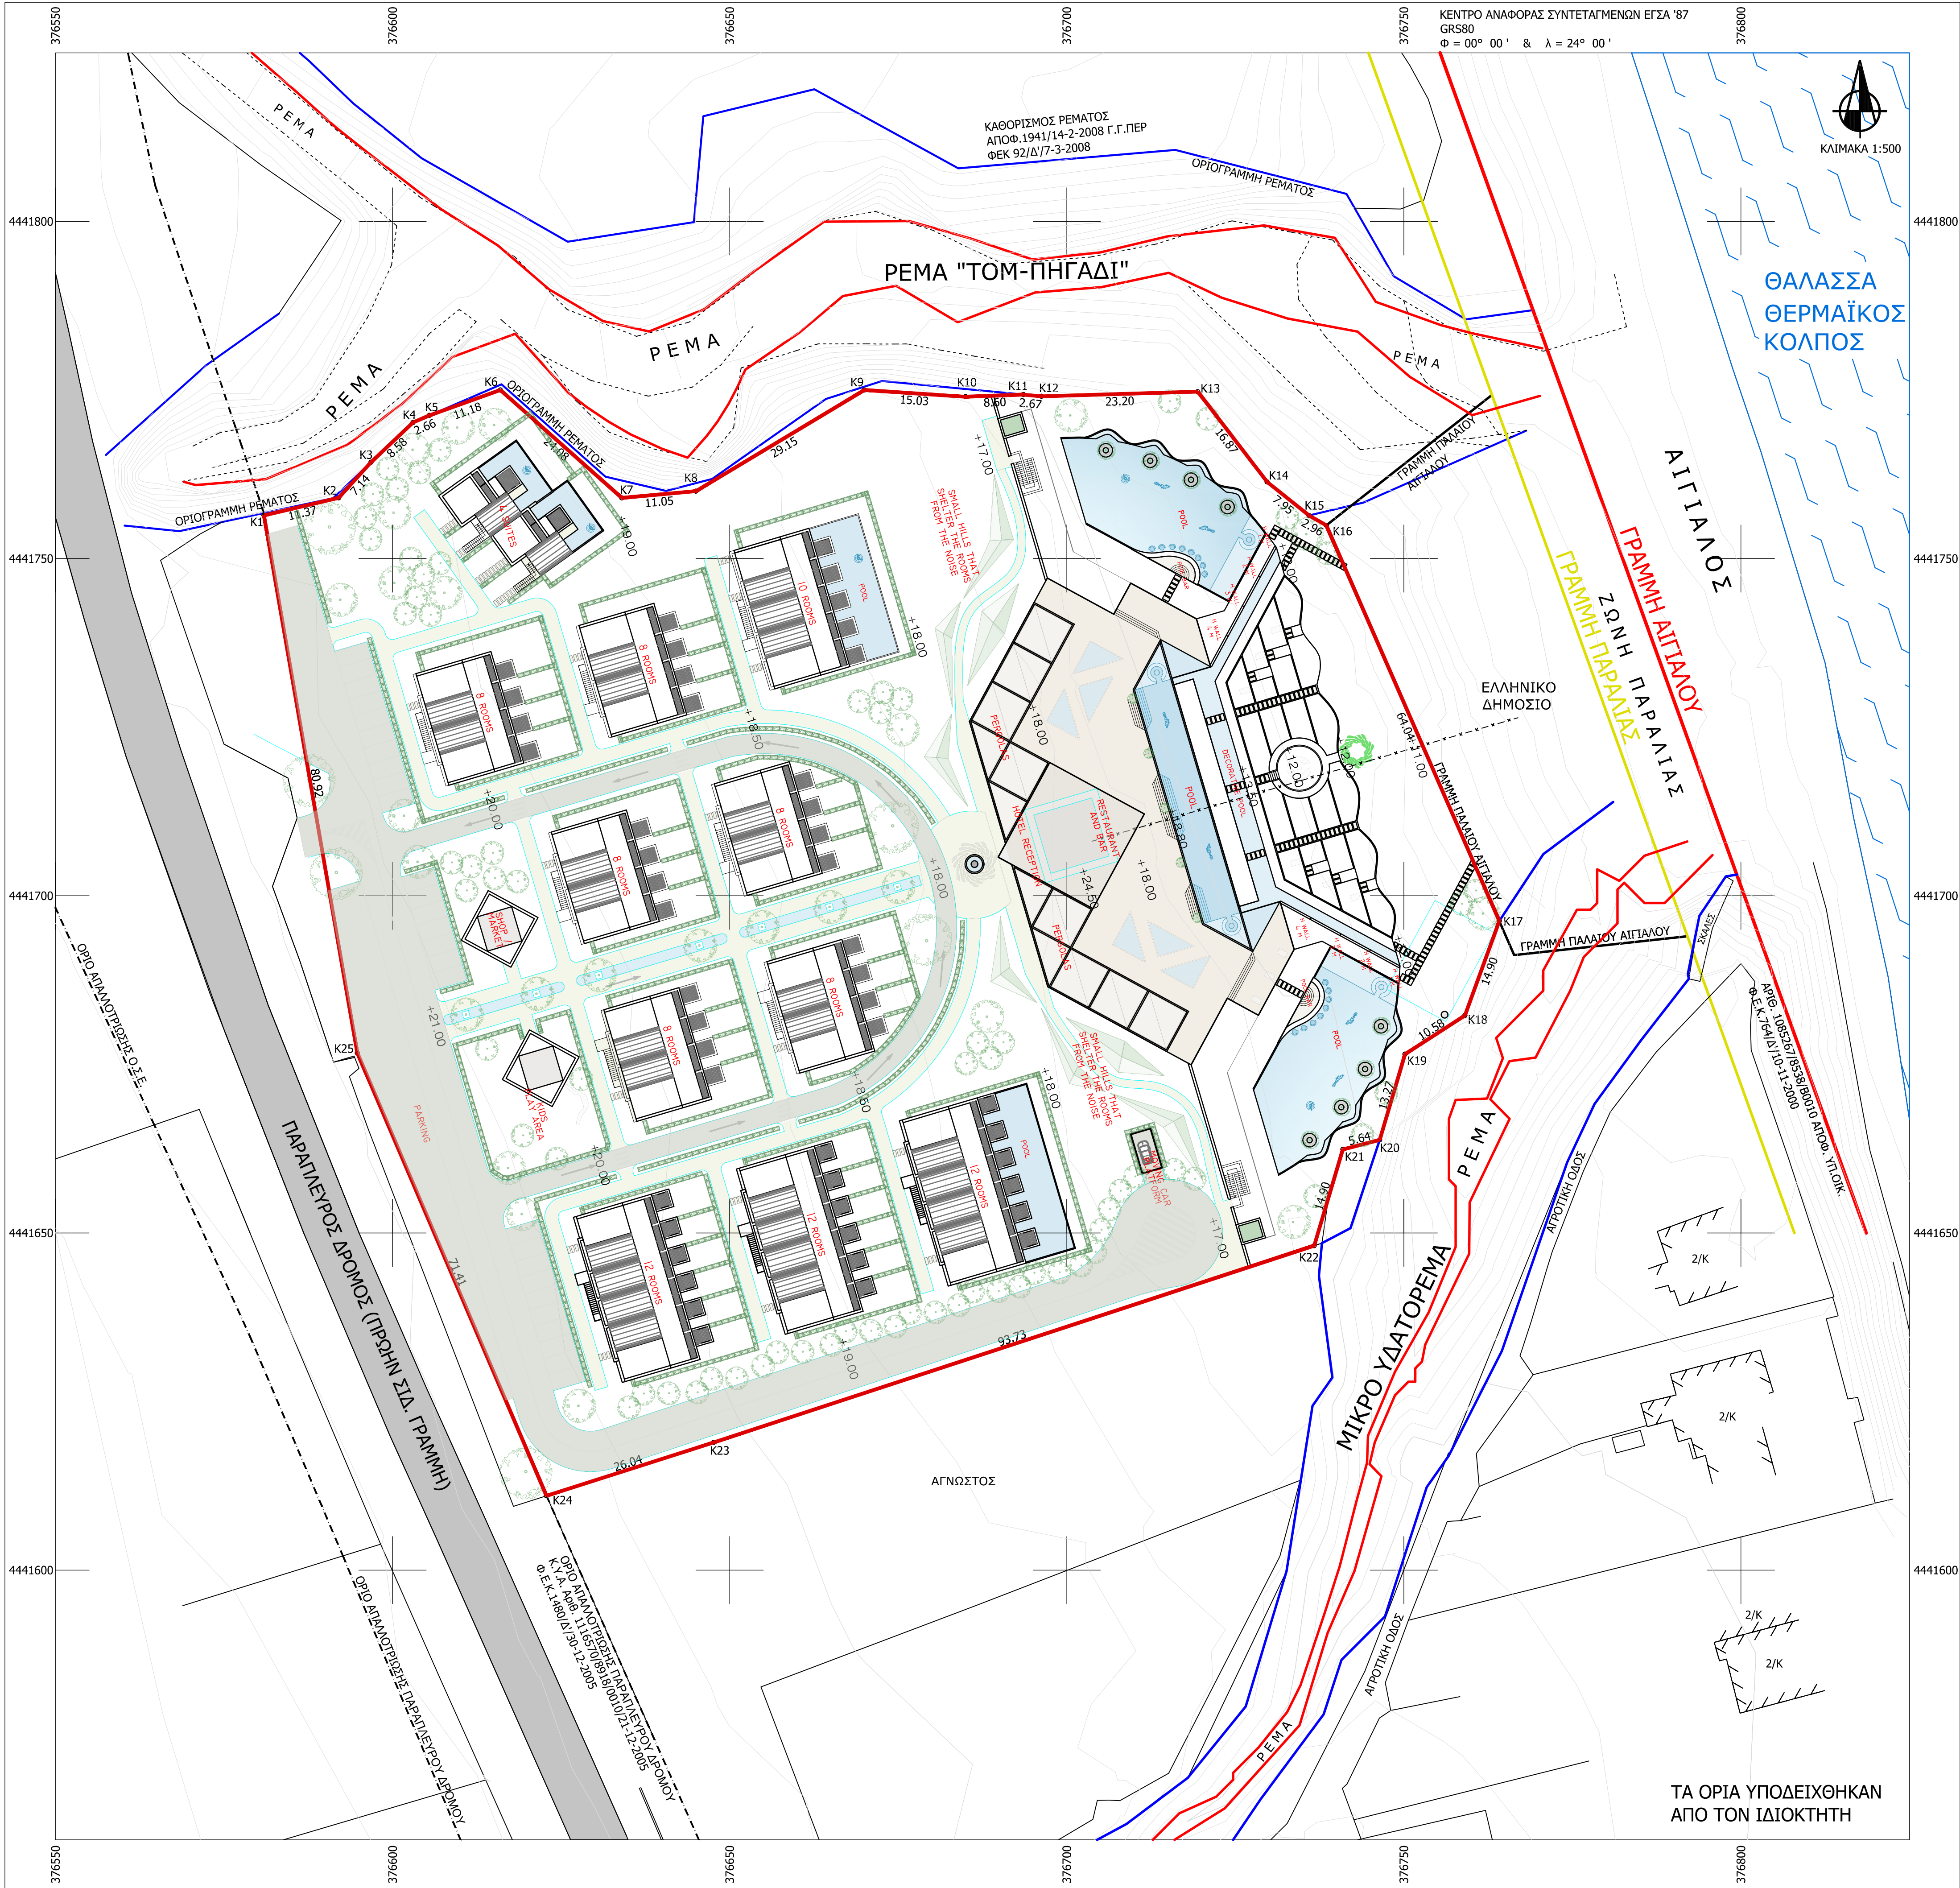

ΠΙΝΑΚΑΣ ΣΥΝ/ΩΝ ΚΟΡΥΦΩΝ ΓΕΩΤΕΜΑΧΙΟΥ						
ΚΟΡΥΦΗ	X	Y	ΥΨΟΜ.	ΚΟΡΥΦΗ	X	Y
K1	376580.927	4441756.416	21.20	K14	376729.726	4441761.372
K2	376592.000	4441759.000	20.70	K15	376735.931	4441756.394
K3	376596.804	4441764.284	20.35	K16	376738.511	4441754.937
K4	376603.031	4441770.186	20.05	K17	376764.161	4441696.254
K5	376605.473	4441771.240	19.90	K18	376759.065	4441682.256
K6	376616.000	4441775.000	19.40	K19	376750.178	4441676.521
K7	376634.000	4441759.000	18.95	K20	376746.424	4441663.795
K8	376645.000	4441760.000	18.25	K21	376740.959	4441662.392
K9	376670.000	4441775.000	17.30	K22	376736.713	4441648.113
K10	376685.000	4441774.000	16.00	K23	376647.641	4441618.933
K11	376693.595	4441774.318	15.00	K24	376622.832	4441611.017
K12	376696.235	4441774.063	14.60	K25	376594.778	4441676.690
K13	376719.447	4441774.755	12.40			

ΒΕΒΑΙΩΣΗ ΤΟΥ Ν.651/77	
Βεβαιώνω ότι σύμφωνα με το νόμο για το αγροτεμάχιο με στοιχεία "Κ1-Κ2-Κ3-...-Κ23-Κ24-Κ25-Κ1" και με εμβαδόν 21.505,41τ.μ., που βρίσκεται επί του παράλιευρου δρόμου στο αγρόκτημα Λιτοχώρου του δ.δ. Λιτοχώρου του Δήμου Δίου Ολύμπου ότι:	
α) είναι άρτιο και οικοδομήσιμο σύμφωνα με τις πολεοδομικές διατάξεις που ισχύουν σήμερα,	
β) βρίσκεται εκτός Γ.Π.Σ., εκτός οικισμού, εκτός σχεδίου, εκτός ζώνης και εντός Ζ.Ο.Ε. Λιτοχώρου στην περιοχή με στοιχείο τρία (3) (Π.Δ.31-1-1990 Φ.Ε.Κ.87/Δ/16-2-1990),	
γ) δεν εμπίπτει στις διατάξεις του νόμου 1337/83 και δεν οφείλει εισφορά σε γή και χρήμα,	
δ) εντός αυτού δε διέρχονται εναέριες γραμμές μεταφοράς υψηλής τάσης ή αγωγός φυσικού αερίου,	
ε) το ακίνητο απέχει απόσταση 60μ. από τη θάλασσα,	
στ) το ακίνητο απέχει απόσταση 3.650μ. από τον οικισμό Λιτοχώρου,	
ζ) στην περιοχή έχει ξεκινήσει η διαδικασία σύνταξης του εθνικού κτηματολογίου,	
η) το ακίνητο βρίσκεται σε απόσταση μέχρι και 100μ. από τη θάλασσα και από την επαρχιακή οδό Δίου - Σκάλας Λιτοχώρου μέχρι το όριο Δ. Λιτοχώρου.	
Ο ΒΕΒΑΙΩΝ	

ΥΠΕΥΘΥΝΗ ΔΗΛΩΣΗ α.8 Ν.1599/1986 ΣΥΜΦΩΝΑ ΜΕ ΤΟ α.20 Ν.3889/2010 ΟΠΩΣ ΙΣΧΥΕΙ ΣΗΜΕΡΑ	
Ο κάτωθι υπογεγραμμένος Βασίλειος Γεροβασιλείου του Γεωργίου Γεροβασιλείου και της Μαρίας Γεροβασιλείου, με ημ/νία γέννησης 21-03-1980, τόπο γέννησης την Κατερίνη, τόπο κατοικίας 25ης Μαρτίου 70 - Κατερίνη, με Α.Δ.Τ. ΑΕ 353597, με ατομική μου ευθύνη και γνωρίζοντας τις κυρώσεις για ψευδή δήλωση που προβλέπει ο νόμος, δηλώνω ότι: το αγροτεμάχιο με στοιχεία (Κ1-Κ2-Κ3-...-Κ23-Κ24-Κ25-Κ1) και με εμβαδόν 21.505,41τ.μ., δεν εμπίπτει στις διατάξεις εν γένει εκτάσεις του κυρωμένου δασικού χάρτη της περιοχής Π.Ε. Περίας (αρθ. 362067/18-10-2022 Απόφ., Φ.Ε.Κ. 722/Δ/25-10-2022), δηλαδή εμπίπτει σε κατηγορία μορφή/κάλυψης κυρωμένου δασικού χάρτη Α4 , δηλαδή είναι ΜΗ ΔΑΣΙΚΟΥ ΧΑΡΑΚΤΗΡΑ.	
Ημερομηνία 04-12-2023 Ο Δηλών	
ΒΑΣΙΛΕΙΟΣ Γ. ΓΕΡΟΒΑΣΙΛΕΙΟΥ ΑΓΡΟΝΟΜΟΣ ΤΟΠΟΓΡΑΦΟΣ ΜΗΧΑΝΙΚΟΣ ΔΙΠΛΩΜΑΤΟΥΧΟΣ Α.Π.Θ. ΜΕΛΟΣ ΤΕΕ ΑΡ. ΜΗΤΡ. 98779 25ης Μαρτίου 70 Κατερίνη 50100 ΤΗΛ. 23810 45199 κιν. 6974428692 Α.Φ.Μ. 141103271 Β. ΔΟΥ ΚΑΤΕΡΙΝΗΣ (Υπογραφή)	

ΜΕΛΕΤΗΤΗΣ:		ΓΕΡΟΒΑΣΙΛΕΙΟΥ ΒΑΣΙΛΕΙΟΣ ΑΓΡΟΝΟΜΟΣ ΤΟΠΟΓΡΑΦΟΣ ΜΗΧΑΝΙΚΟΣ Α.Π.Θ. Structures - Topographic Surveys - Expert Advisory Services 25ΗΣ ΜΑΡΤΙΟΥ 70 - ΚΑΤΕΡΙΝΗ - ΤΗΛ. +30 6974428692 - topo9315@gmail.com	
04 ΔΕΚΕΜΒΡΙΟΥ 2023	ΕΡΓΟΔΟΤΗΣ:	ΟΛΥΜΠΟΥ ΕΛΑΙΩΝ Α.Ε.	
	ΘΕΣΗ ΕΡΓΟΥ:	ΠΕΡΙΟΧΗ "ΤΟΜ - ΠΗΓΑΔΙ" - ΠΑΡΑΠΛΕΥΡΟΣ ΔΡΟΜΟΣ - ΕΚΤΟΣ ΣΧΕΔΙΟΥ - ΑΓΡΟΚΤΗΜΑ ΛΙΤΟΧΩΡΟΥ - Δ.Δ. ΛΙΤΟΧΩΡΟΥ - Δ.Ε. ΛΙΤΟΧΩΡΟΥ - ΔΗΜΟΣ ΔΙΟΥ - ΟΛΥΜΠΟΥ - Π.Ε. ΠΙΕΡΙΑΣ - ΠΕΡ. ΚΕΝ. ΜΑΚΕΔΟΝΙΑΣ	
	ΕΡΓΟ:	ΣΤΡΑΤΗΓΙΚΗ ΜΕΛΕΤΗ ΠΕΡΙΒΑΛΛΟΝΤΙΚΩΝ ΕΠΙΠΤΩΣΕΩΝ ΓΙΑ ΤΟ ΕΡΓΟ "ΕΙΔΙΚΟ ΠΟΛΕΟΔΟΜΙΚΟ ΣΧΕΔΙΟ (ΕΠΣ) ΣΤΗ ΘΕΣΗ "ΤΟΜ - ΠΗΓΑΔΙ" ΤΟΥ Δ.Δ. ΛΙΤΟΧΩΡΟΥ ΤΗΣ Π.Ε. ΠΙΕΡΙΑΣ"	
ΑΡΙΘΜΟΣ ΣΧΕΔΙΟΥ : B.III ΕΚΔΟΣΗ : 1.03	ΚΑΙΜΑΚΑ : 1:500	ΘΕΜΑ ΣΧΕΔΙΟΥ : ΧΑΡΤΗΣ ΣΕΝΑΡΙΟΥ ΙΙΙ ΑΝΑΠΤΥΞΗ ΜΕ ΤΟ ΠΡΟΤΕΙΝΟΜΕΝΟ ΕΙΔΙΚΟ ΠΟΛΕΟΔΟΜΙΚΟ ΣΧΕΔΙΟ - MASTER PLAN	
Ο ΣΥΝΤΑΞΑΣ ΣΦΡΑΓΙΔΑ/ΠΟΓΡΑΦΗ		ΓΙΑ ΤΗΝ ΥΠΗΡΕΣΙΑ	
ΒΑΣΙΛΕΙΟΣ Γ. ΓΕΡΟΒΑΣΙΛΕΙΟΥ ΑΓΡΟΝΟΜΟΣ ΤΟΠΟΓΡΑΦΟΣ ΜΗΧΑΝΙΚΟΣ ΔΙΠΛΩΜΑΤΟΥΧΟΣ Α.Π.Θ. ΜΕΛΟΣ ΤΕΕ ΑΡ. ΜΗΤΡ. 98779 25ης Μαρτίου 70 Κατερίνη 50100 ΤΗΛ. 23810 45199 κιν. 6974428692 Α.Φ.Μ. 141103271 Β. ΔΟΥ ΚΑΤΕΡΙΝΗΣ			