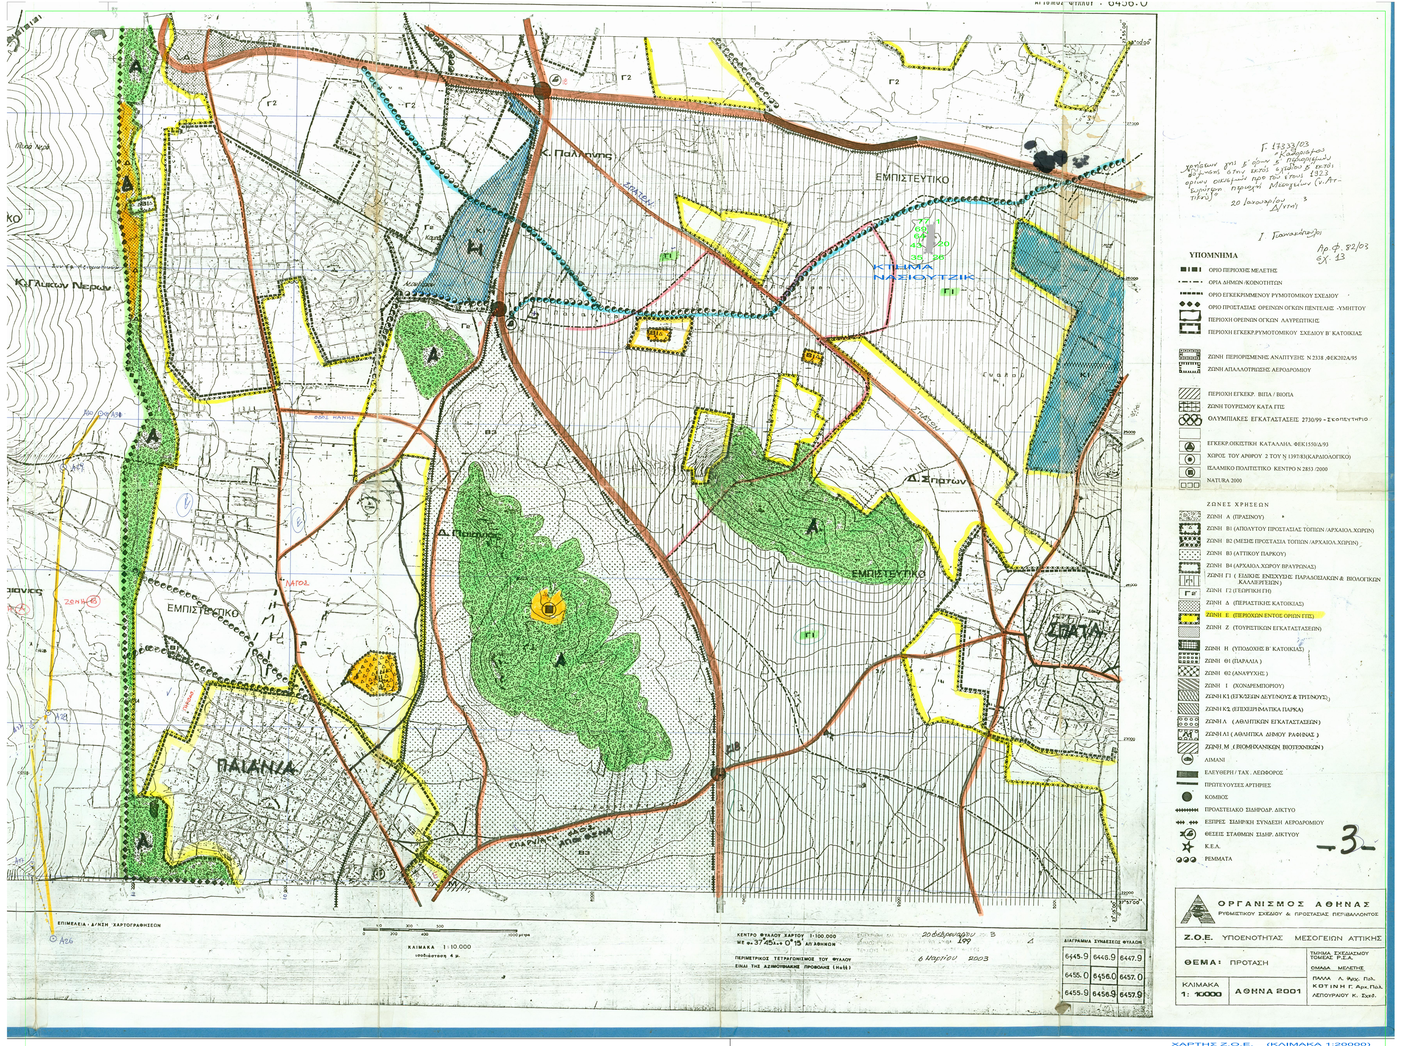

ΧΑΡΤΗΣ Ζ.Ο.Ε. (ΚΛΙΜΑΚΑ 1:20000)

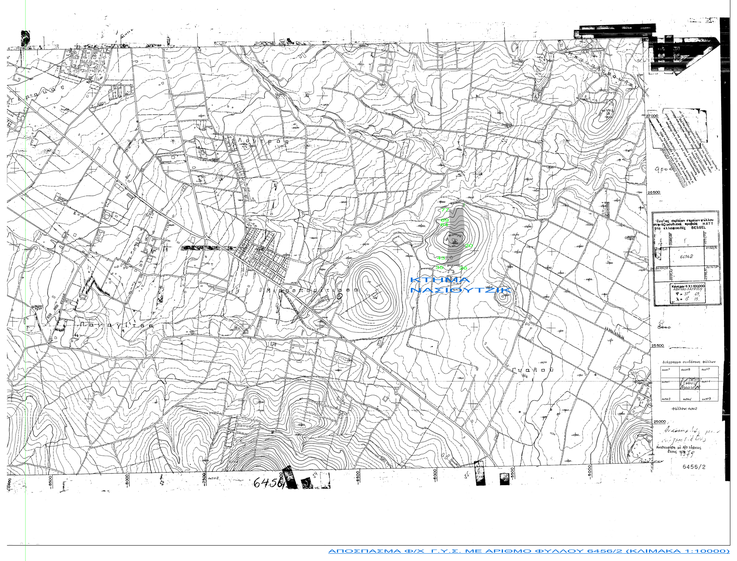

ΑΠΟΣΠΑΣΜΑ ΦΧΚ Γ.Υ.Σ. ΜΕ ΑΡΙΘΜΟ ΦΥΛΛΟΥ 6456/2 (ΚΛΙΜΑΚΑ 1:10000)

ΧΑΡΤΗΣ ΔΑΣΙΚΩΝ ΕΚΤΑΣΕΩΝ (ΚΛΙΜΑΚΑ 1:2000)

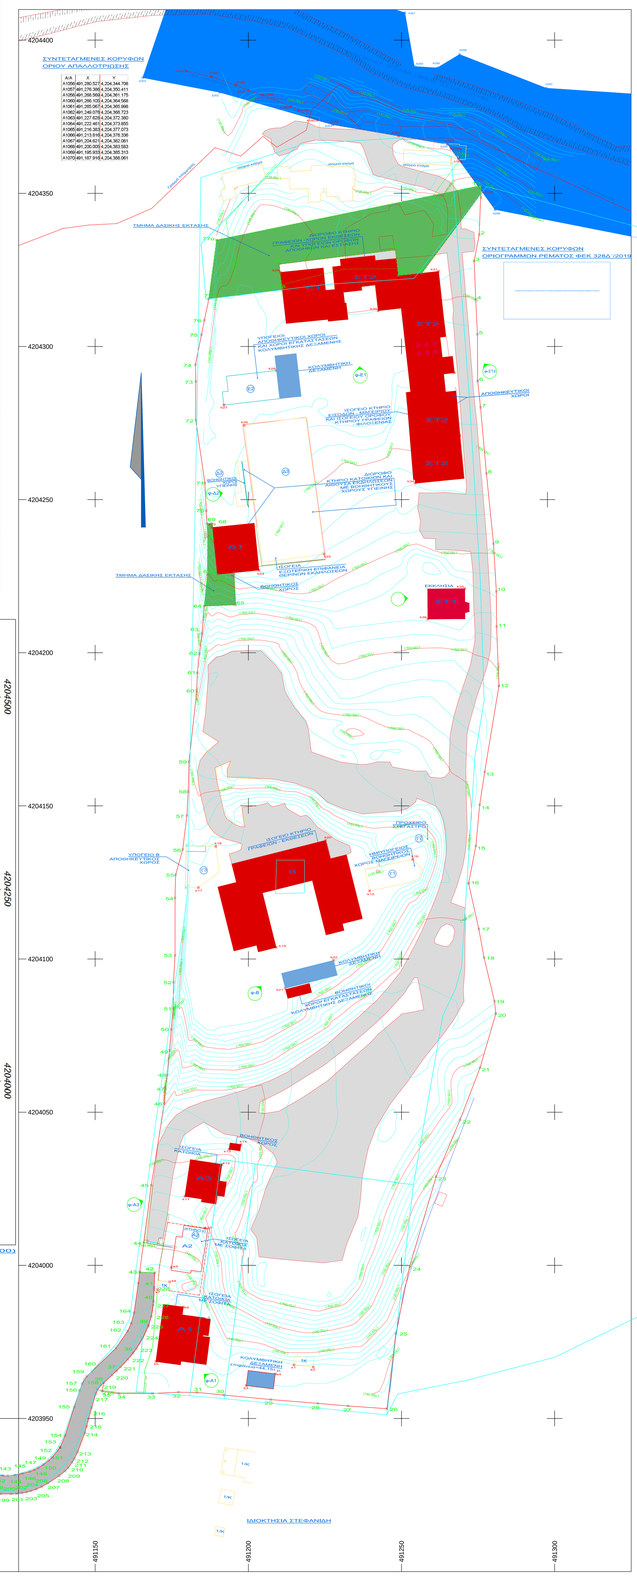

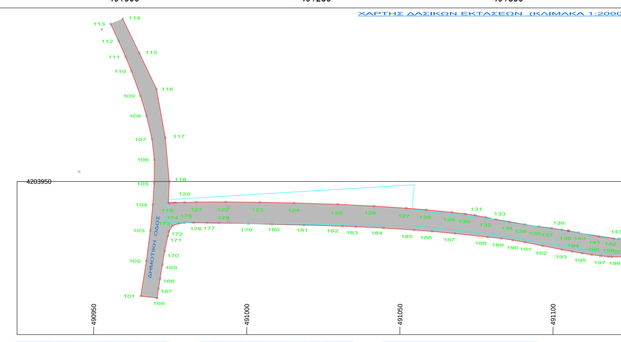

ΟΔΟΣ ΠΡΟΣΒΑΣΗΣ ΕΝΤΟΣ ΤΟΥ Ε.Π.Ζ. ΜΕ ΣΤΟΙΧΕΙΑ "101-102-103-.....-126-127-18"
ΕΜΒΑΔΟΝ ΕΠΙΦΑΝΕΙΑΣ ΜΕ ΣΤΟΙΧΕΙΑ "119-120-.....-165-3-52-228-.....172-171-119" = 1498,47τ.μ.


ΤΜΗΜΑ ΔΑΣΙΚΗΣ ΕΚΤΑΣΗΣ ΜΕ ΣΤΟΙΧΕΙΑ "6ια-44-65-66-67-68-69α"
ΕΜΒΑΔΟΥ 137,80τ.μ.




ΕΜΒΑΔΟΝ ΠΕΡΙΓΡΑΜΜΑΤΟΣ ΠΕΡΙΟΧΗΣ ΜΕΛΕΤΗΣ του Ε.Π.Ζ. = 34753,12τ.μ.


ΣΥΝΤΕΤΑΓΜΕΝΕΣ ΚΟΡΥΦΩΝ ΟΡΙΟΝ ΠΕΡΙΟΧΗΣ ΜΕΛΕΤΗΣ του Ε.Π.Ζ.

