



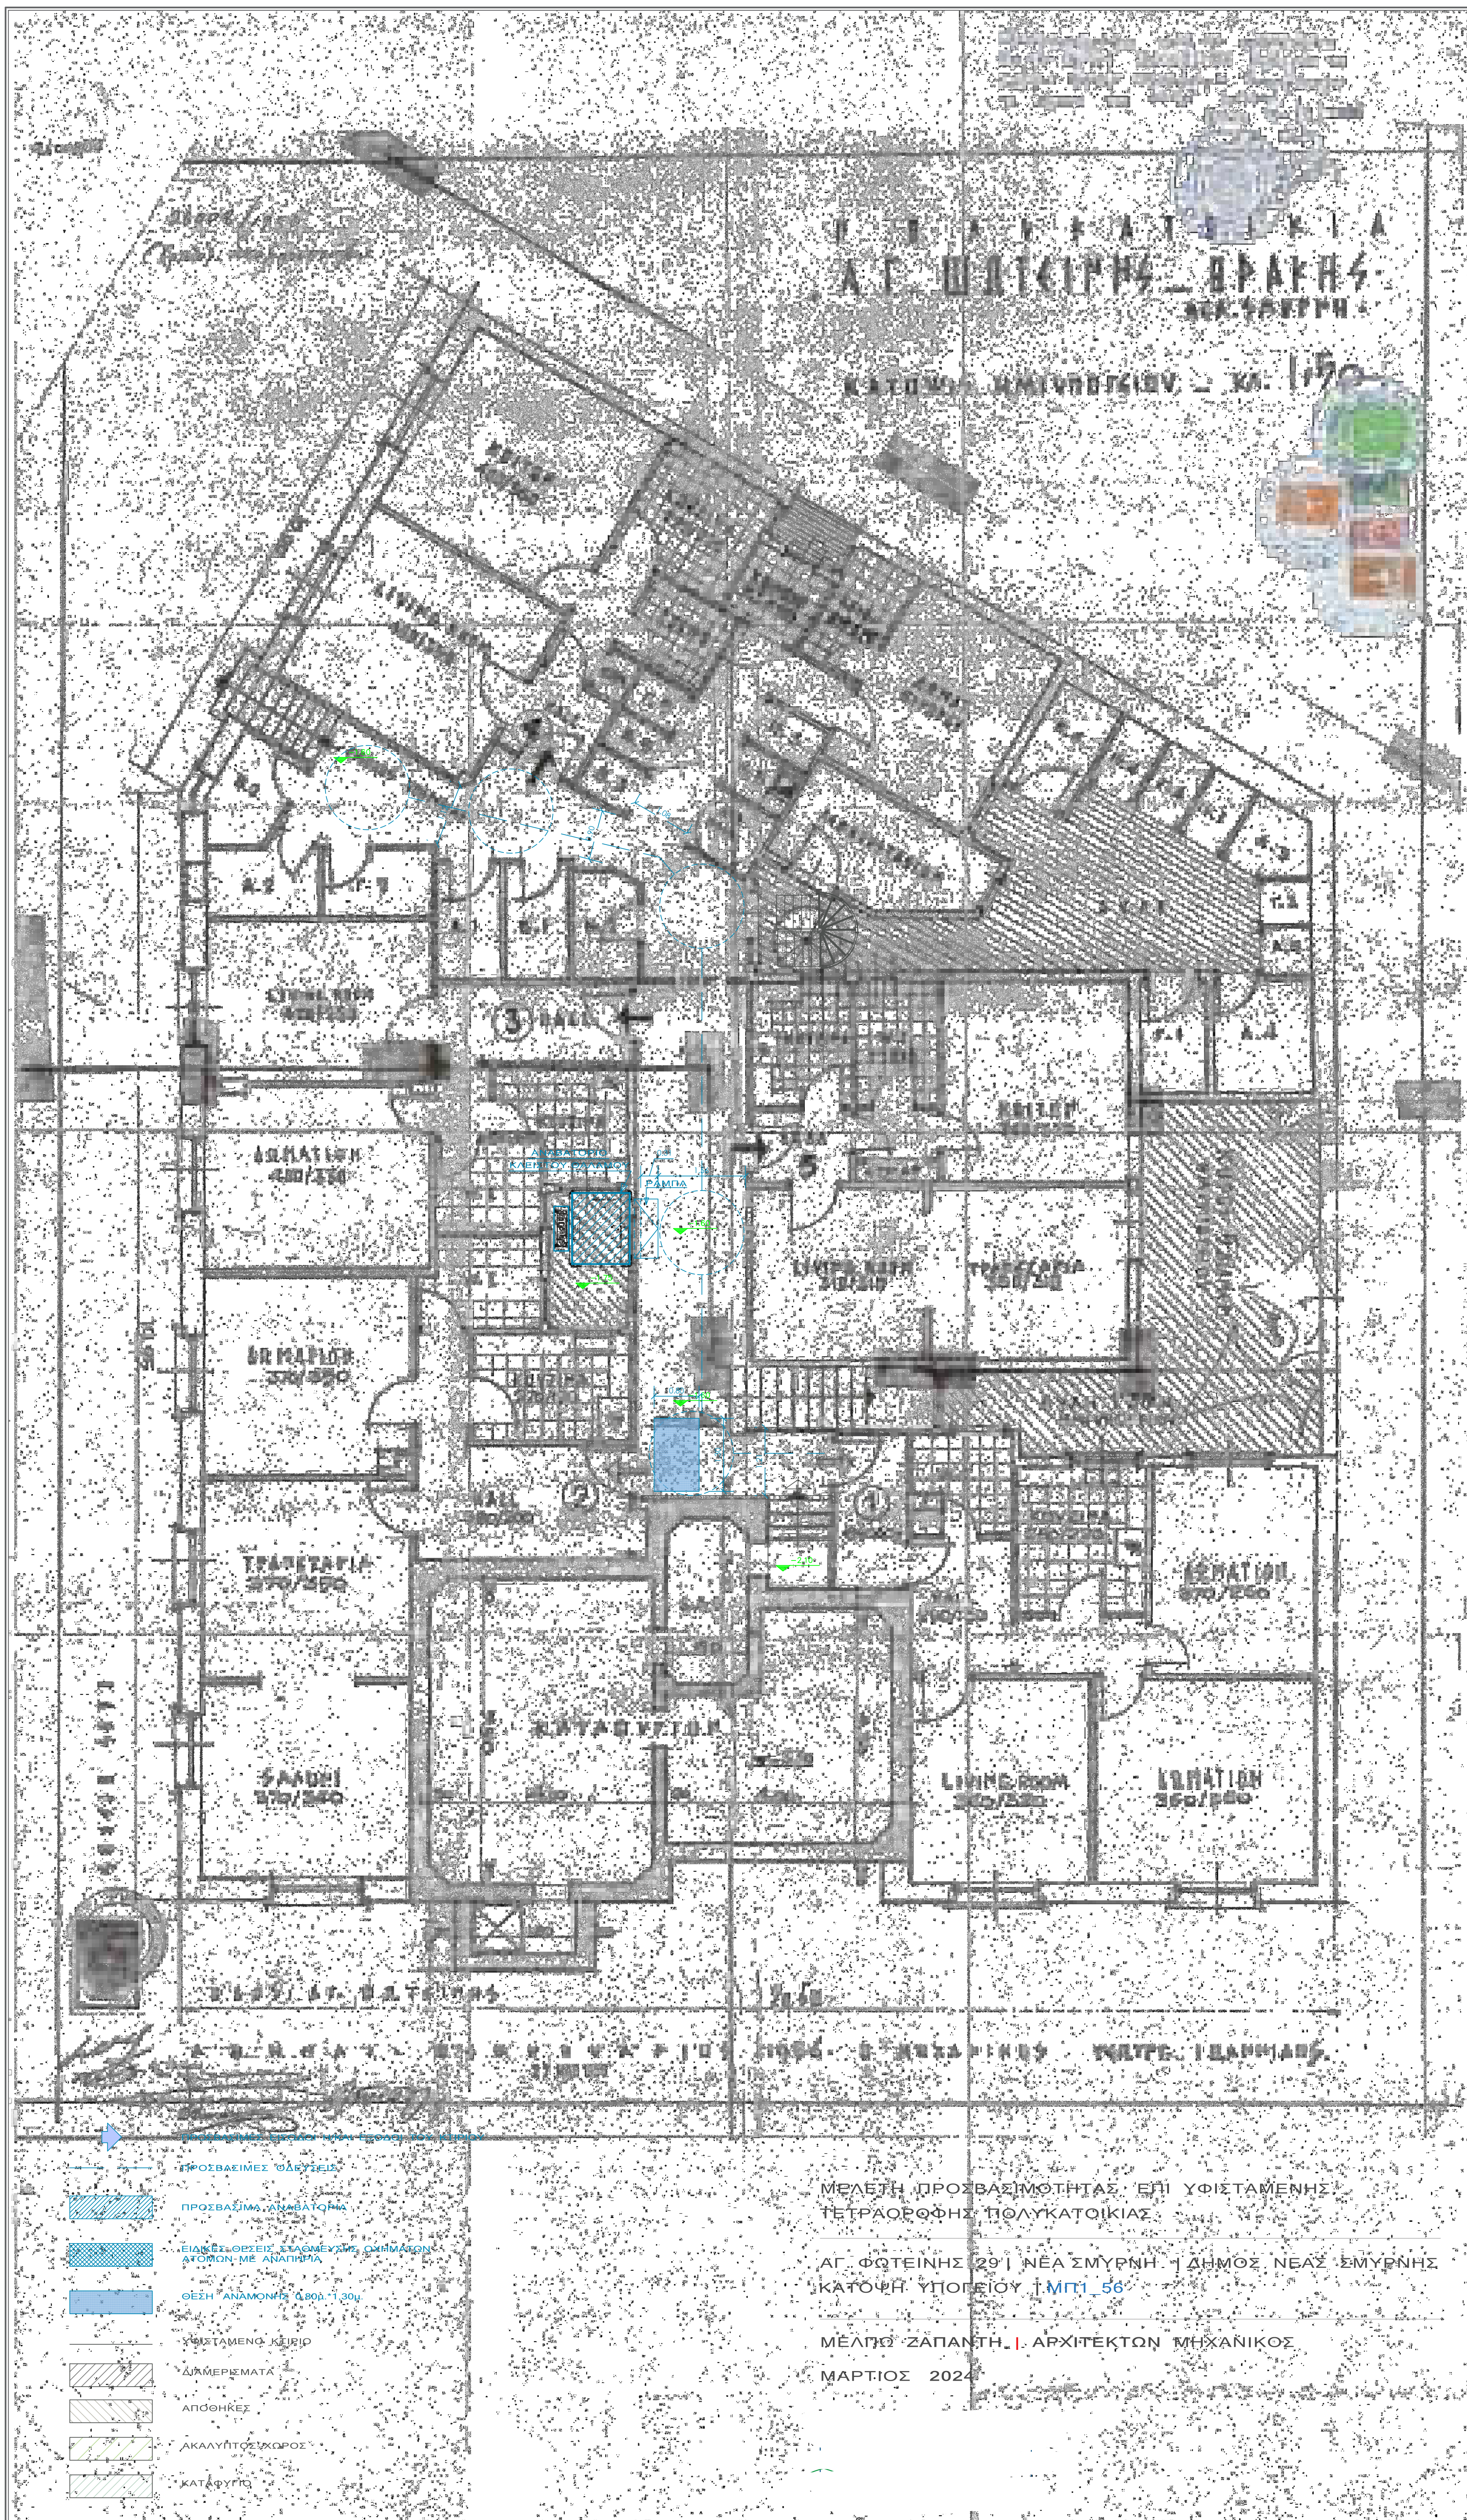

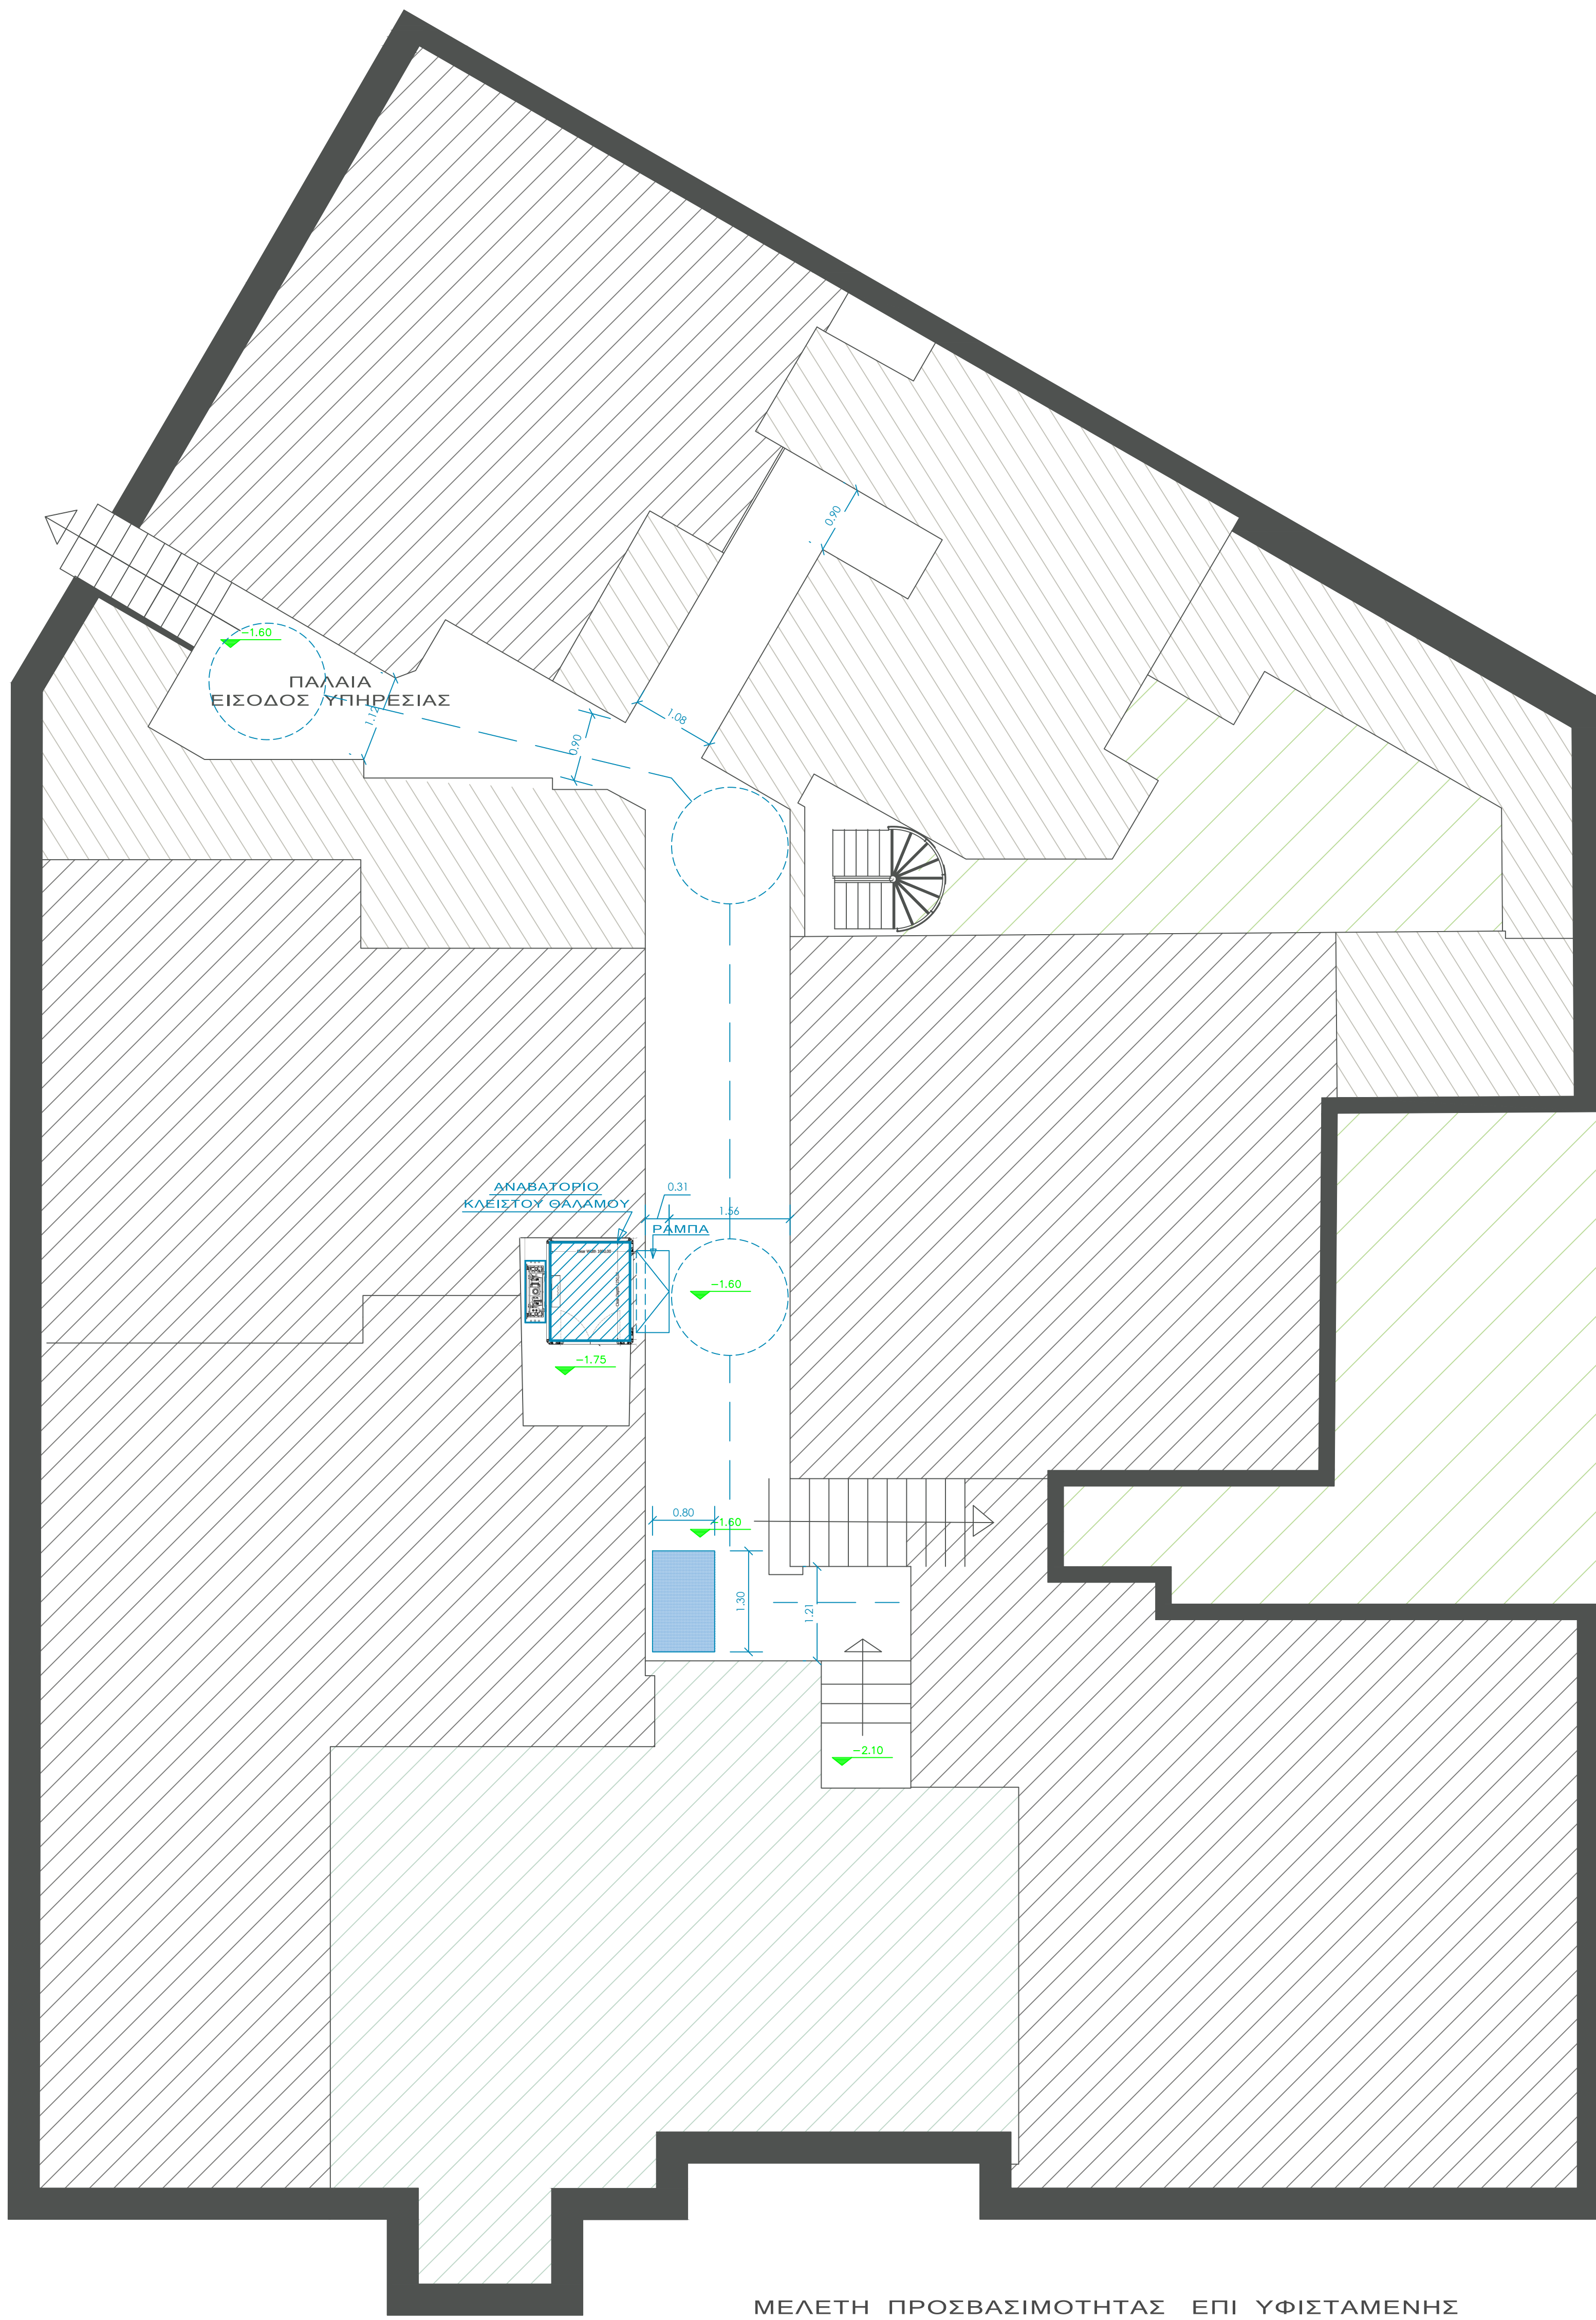

ΜΕΛΕΤΗ ΠΡΟΣΒΑΣΙΜΟΤΗΤΑΣ ΕΠΙ ΥΦΙΣΤΑΜΕΝΗΣ
ΤΕΤΡΑΟΡΟΦΗΣ ΠΟΛΥΚΑΤΟΙΚΙΑΣ

ΑΓ. ΦΩΤΕΙΝΗΣ 29 | ΝΕΑ ΣΜΥΡΝΗ | ΔΗΜΟΣ ΝΕΑΣ ΣΜΥΡΝΗΣ
ΚΑΤΟΨΗ ΥΠΟΓΕΙΟΥ | ΜΠ1

ΜΕΛΠΩ ΖΑΠΑΝΤΗ | ΑΡΧΙΤΕΚΤΩΝ ΜΗΧΑΝΙΚΟΣ

ΜΑΡΤΙΟΣ 2024