

26008/56

Φωτοαντίγραφο από το πρωτότυπο
από 16.05.2024/1976 σύμφωνα με
το άρθρο 17 του Ν. 4013/2011

20/3/2011




Π Ο Λ Υ Κ Α Τ Ο Ι Κ Ι Α
ΑΓ. ΦΩΤΕΙΝΗΣ - ΒΡΑΧΗΣ
ΝΕΑ ΣΜΥΡΝΗ

Κ Α Τ Ο Ψ Ι Σ Ι Σ Ο Γ Ε Ι Ο Υ

ΚΛΙΜΑΞ 1/50

- ΠΡΟΣΒΑΣΙΜΕΣ ΕΙΣΟΔΟΙ Η/ΚΑΙ ΕΞΟΔΟΙ ΤΟΥ ΚΤΙΡΙΟΥ
- ΠΡΟΣΒΑΣΙΜΕΣ ΟΔΕΥΣΕΙΣ
- ΠΡΟΣΒΑΣΙΜΑ ΑΝΑΒΑΤΟΡΙΑ
- ΕΙΔΙΚΕΣ ΘΕΣΕΙΣ ΣΤΑΘΜΕΥΣΗΣ ΟΧΗΜΑΤΩΝ ΑΤΟΜΩΝ ΜΕ ΑΝΑΠΗΡΙΑ
- ΘΕΣΗ ΑΝΑΜΟΝΗΣ 0,80μ.*1,30μ.
- ΥΦΙΣΤΑΜΕΝΟ ΚΤΙΡΙΟ
- ΔΙΑΜΕΡΙΣΜΑΤΑ
- ΟΜΟΡΕΣ ΙΔΙΟΚΤΗΣΙΕΣ

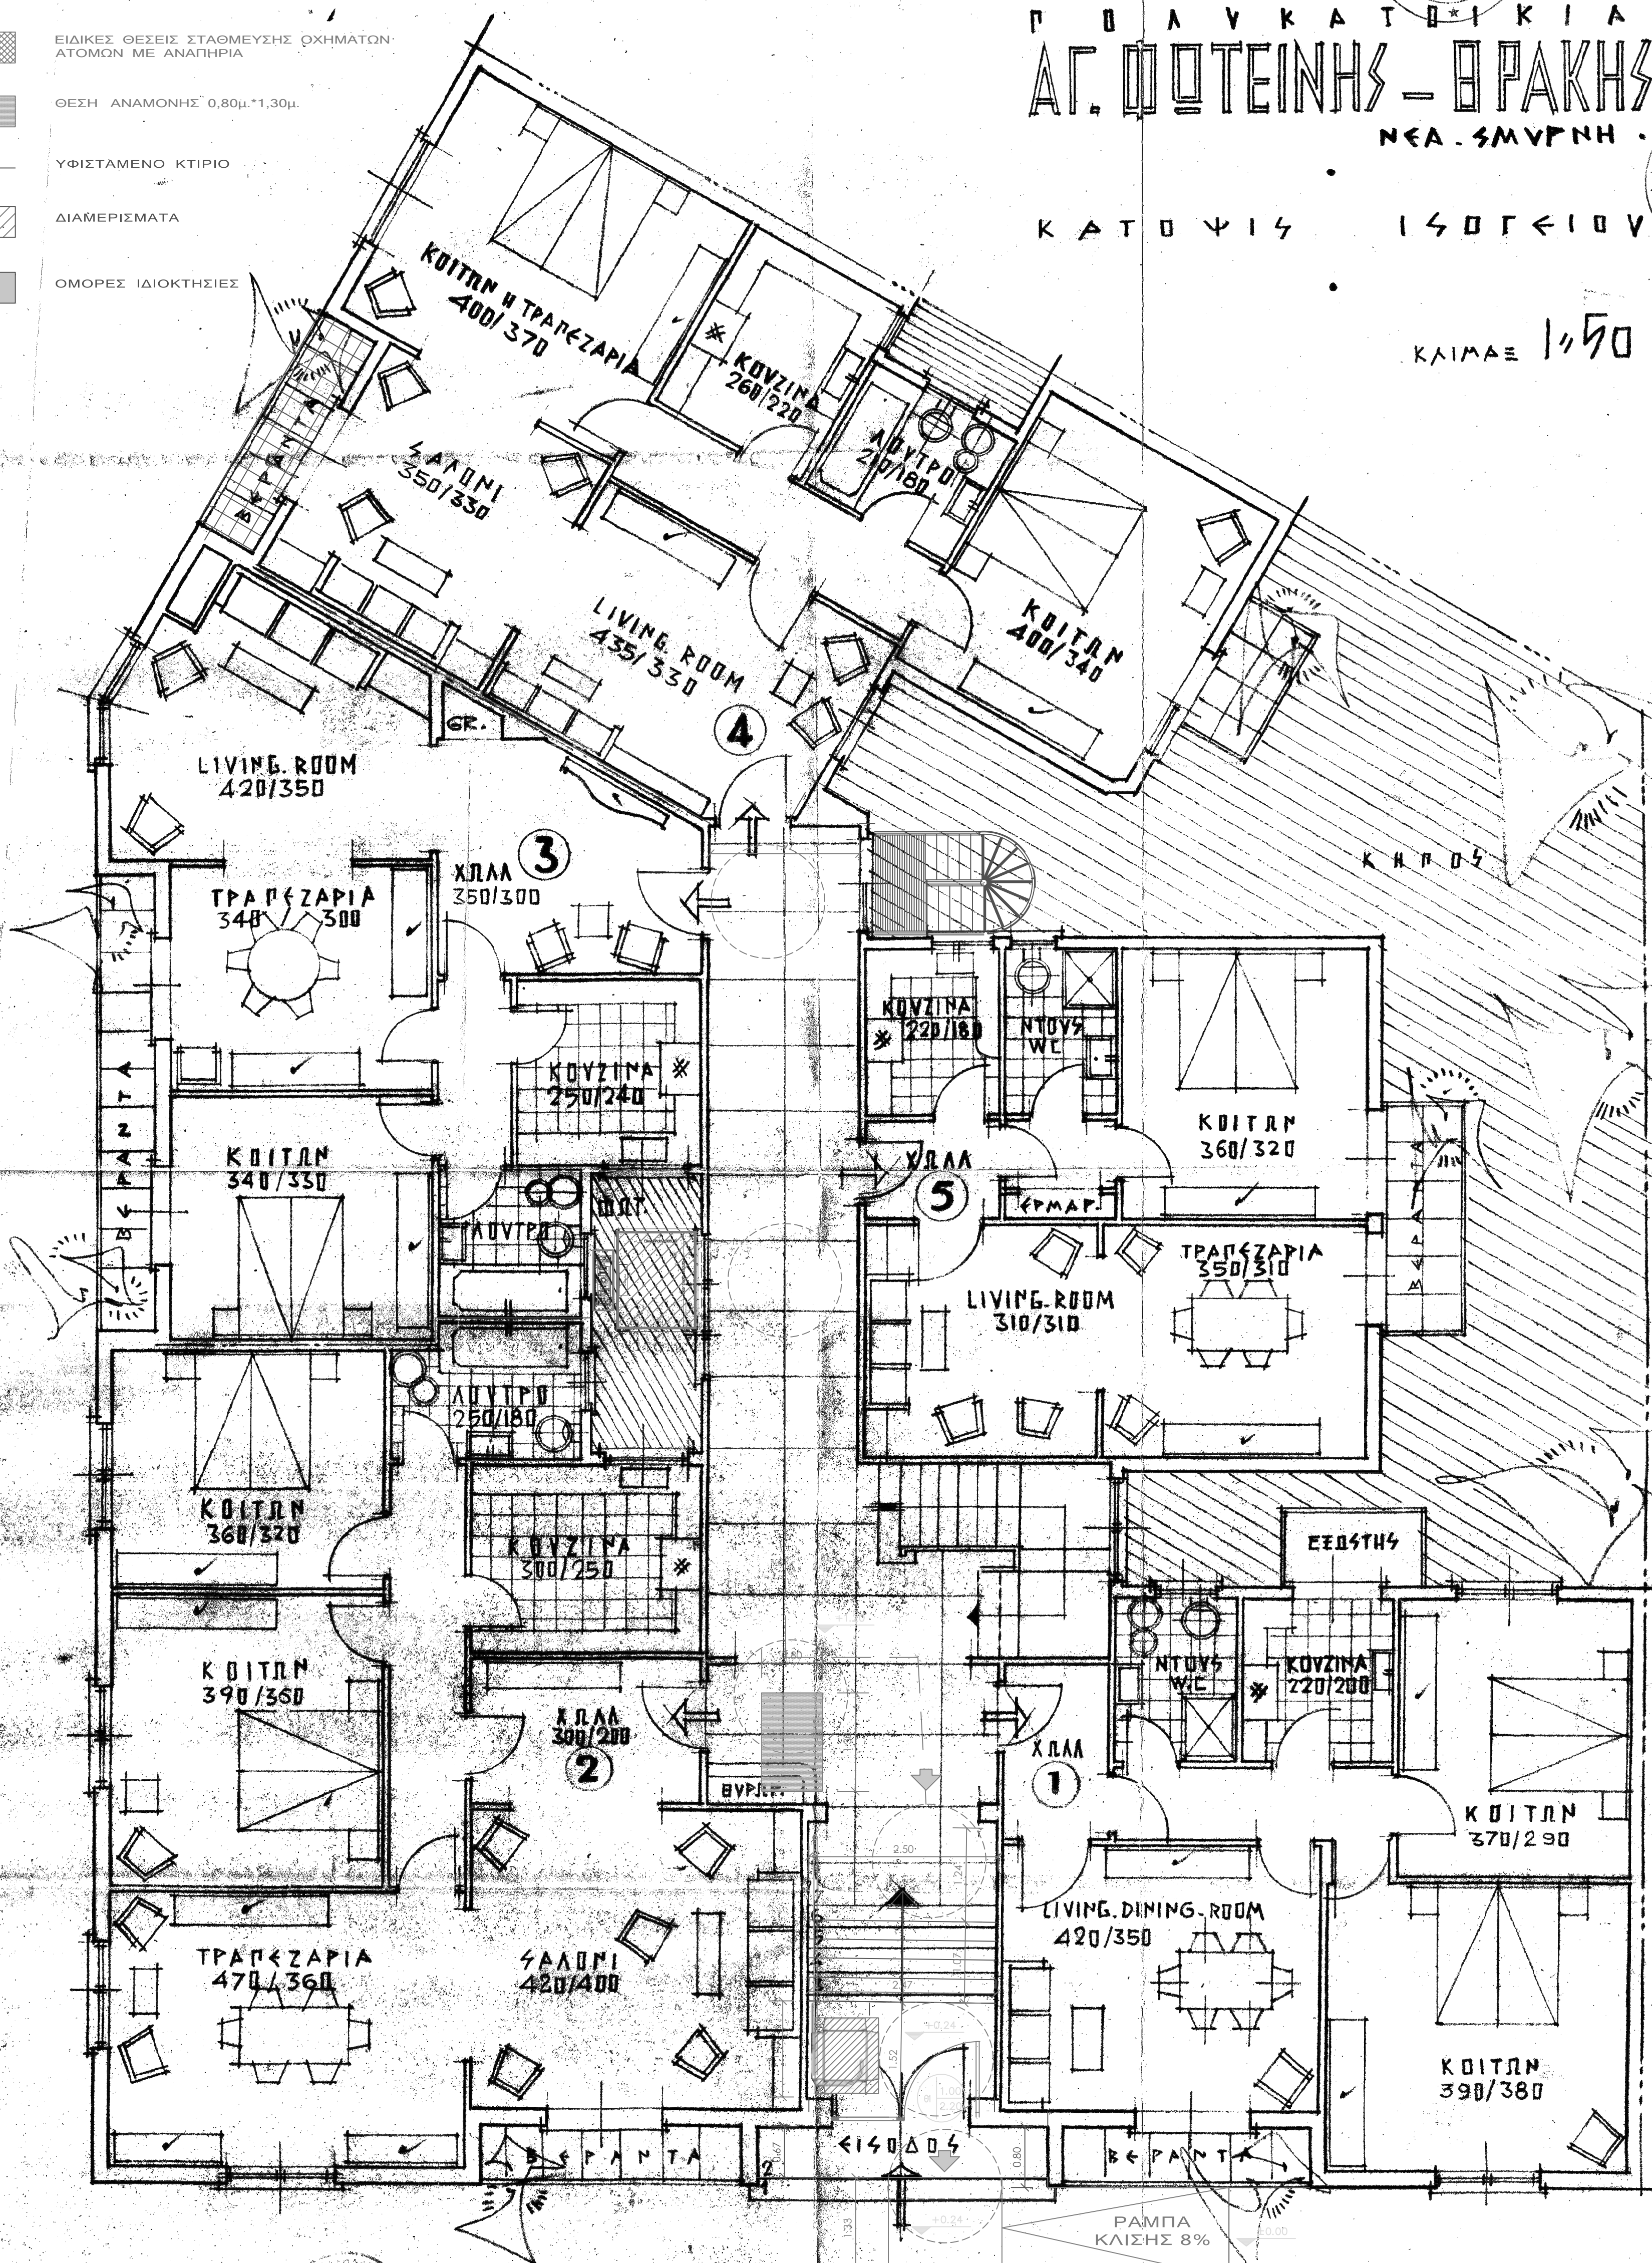

ΑΘΗΝΑΙ.

ΦΕΒΡΟΥΑΡΙΟΥ 1996. Ο ΜΗΧΑΝΙΚΟΣ

27 ΜΑΡ. 1996 ΣΜΕΥΣΗ
Ο. Σ. ΑΜΕΑ


ΜΕΛΕΤΗ ΠΡΟΣΒΑΣΙΜΟΤΗΤΑΣ ΕΠΙ ΥΦΙΣΤΑΜΕΝΗΣ
ΤΕΤΡΑΟΡΟΦΗΣ ΠΟΛΥΚΑΤΟΙΚΙΑΣ

ΑΓ. ΦΩΤΕΙΝΗΣ 29 | ΝΕΑ ΣΜΥΡΝΗ | ΔΗΜΟΣ ΝΕΑΣ ΣΜΥΡΝΗΣ
ΚΑΤΟΨΗ ΥΠΟΓΕΙΟΥ | ΜΠ2_56

ΜΕΛΩ ΖΑΠΑΝΤΗ | ΑΡΧΙΤΕΚΤΩΝ ΜΗΧΑΝΙΚΟΣ


ΜΑΡΤΙΟΣ 2024

ΟΔΟΣ ΑΓ. ΦΩΤΕΙΝΗΣ πλ. 10.00μ.

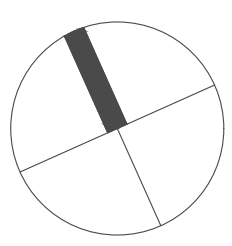


ΟΔΟΣ ΘΡΑΚΗΣ πλ. 7.50μ.

- ΠΡΟΣΒΑΣΙΜΕΣ ΕΙΣΟΔΟΙ ΗΚΑΙ ΕΞΟΔΟΙ ΤΟΥ ΚΤΙΡΙΟΥ
ΠΡΟΣΒΑΣΙΜΕΣ ΟΔΕΥΣΕΙΣ
ΠΡΟΣΒΑΣΙΜΑ ΑΝΑΒΑΤΟΡΙΑ
ΕΙΔΙΚΕΣ ΘΕΣΕΙΣ ΣΤΑΘΜΕΥΣΗΣ ΟΧΗΜΑΤΩΝ ΑΤΟΜΩΝ ΜΕ ΑΝΑΠΗΡΙΑ
ΘΕΣΗ ΑΝΑΜΟΝΗΣ 0.80μ*1.30μ.
ΥΦΙΣΤΑΜΕΝΟ ΚΤΙΡΙΟ
ΔΙΑΜΕΡΙΣΜΑΤΑ
ΟΜΟΡΕΣ ΙΔΙΟΚΤΗΣΙΕΣ

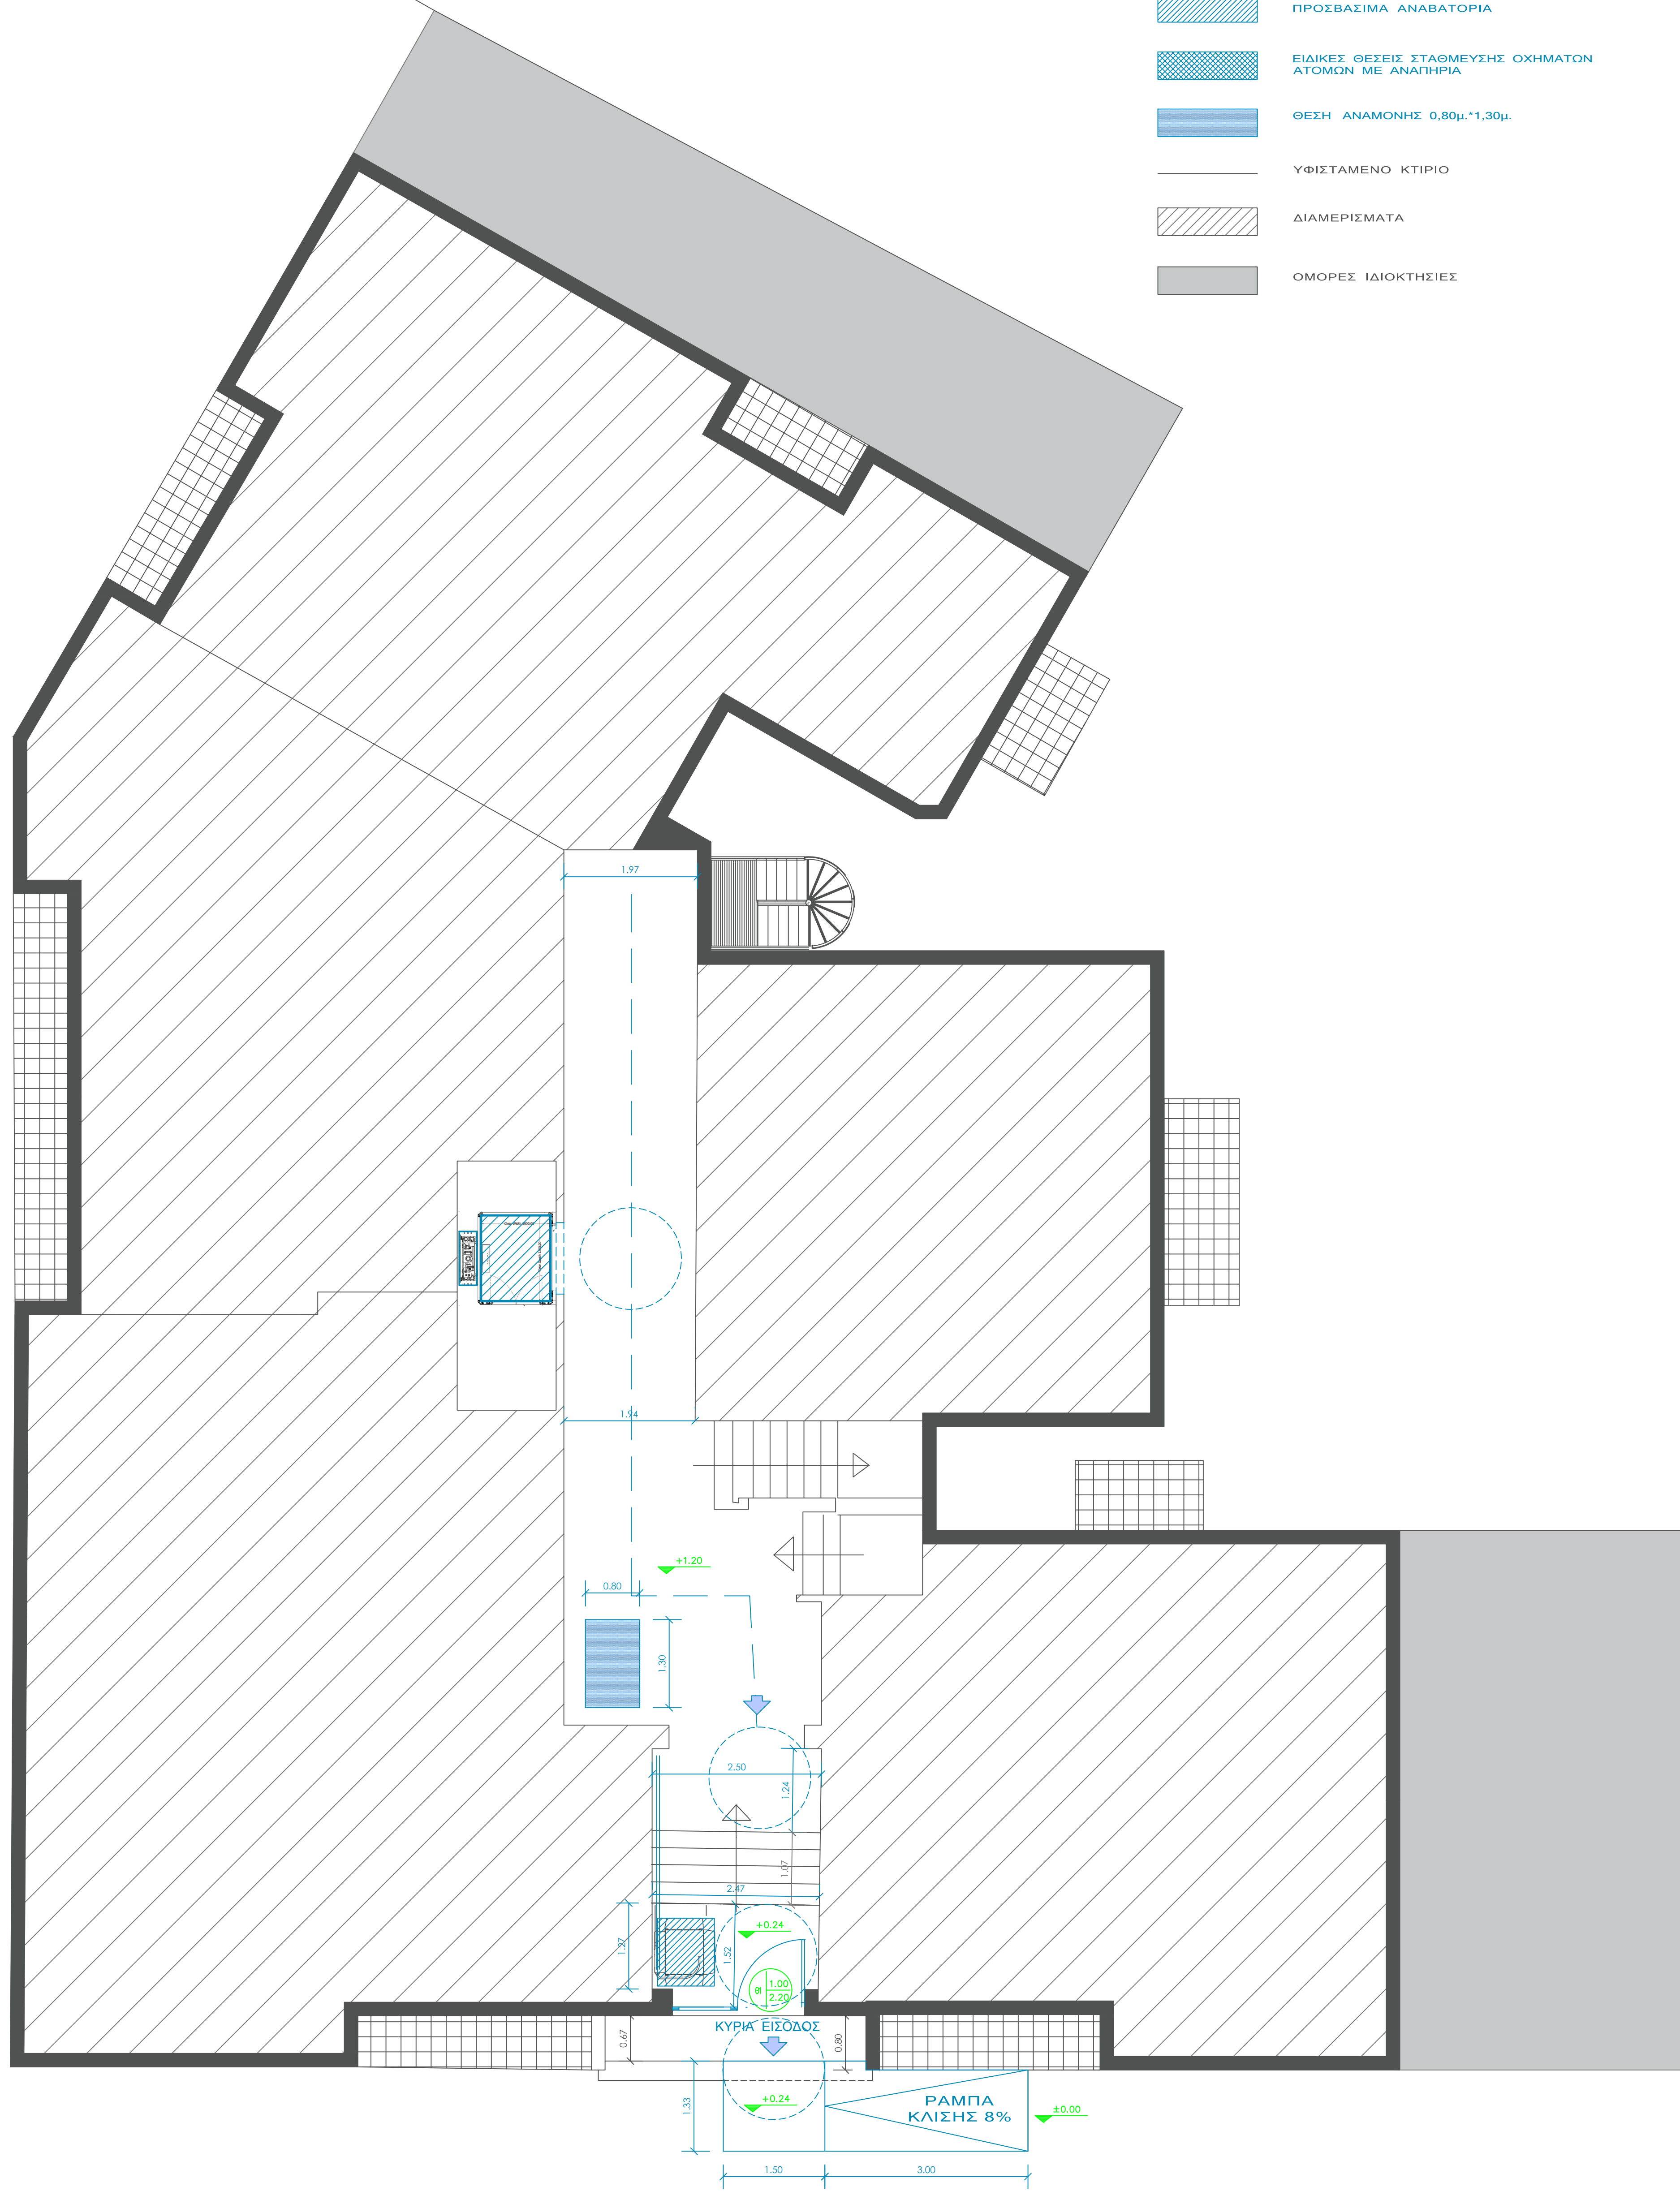

ΔΕΣΜΕΥΣΗ
Θ. Σ. ΑΜΕΑ

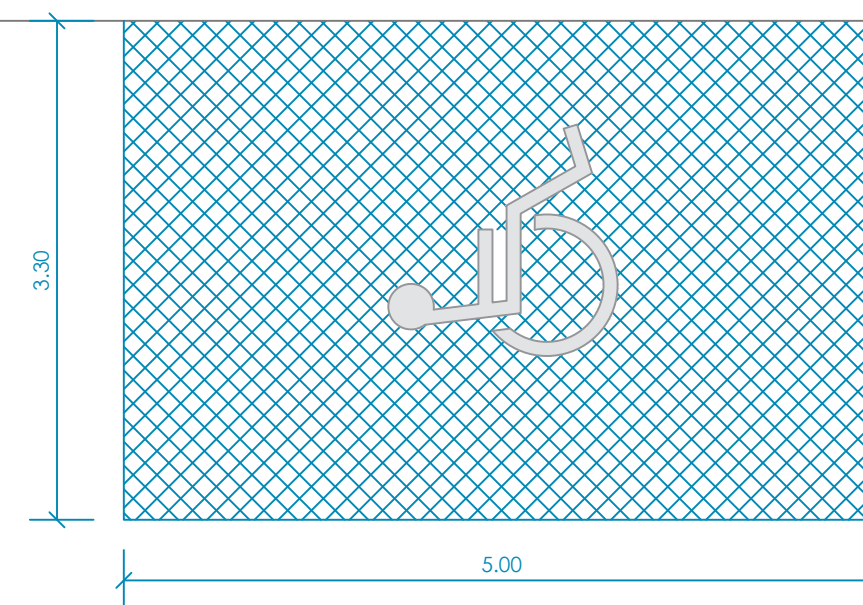

ΟΔΟΣ ΑΓ. ΦΩΤΕΙΝΗΣ πλ. 10.00μ.

ΜΕΛΕΤΗ ΠΡΟΣΒΑΣΙΜΟΤΗΤΑΣ ΕΠΙ ΥΦΙΣΤΑΜΕΝΗΣ
ΤΕΤΡΑΟΡΟΦΗΣ ΠΟΛΥΚΑΤΟΙΚΙΑΣ

ΑΓ. ΦΩΤΕΙΝΗΣ 29 | ΝΕΑ ΣΜΥΡΝΗ | ΔΗΜΟΣ ΝΕΑΣ ΣΜΥΡΝΗΣ
ΚΑΤΟΨΗ ΥΠΟΓΕΙΟΥ | ΜΠ2

ΜΕΛΠΩ ΖΑΠΑΝΤΗ | ΑΡΧΙΤΕΚΤΩΝ ΜΗΧΑΝΙΚΟΣ

ΜΑΡΤΙΟΣ //2024