


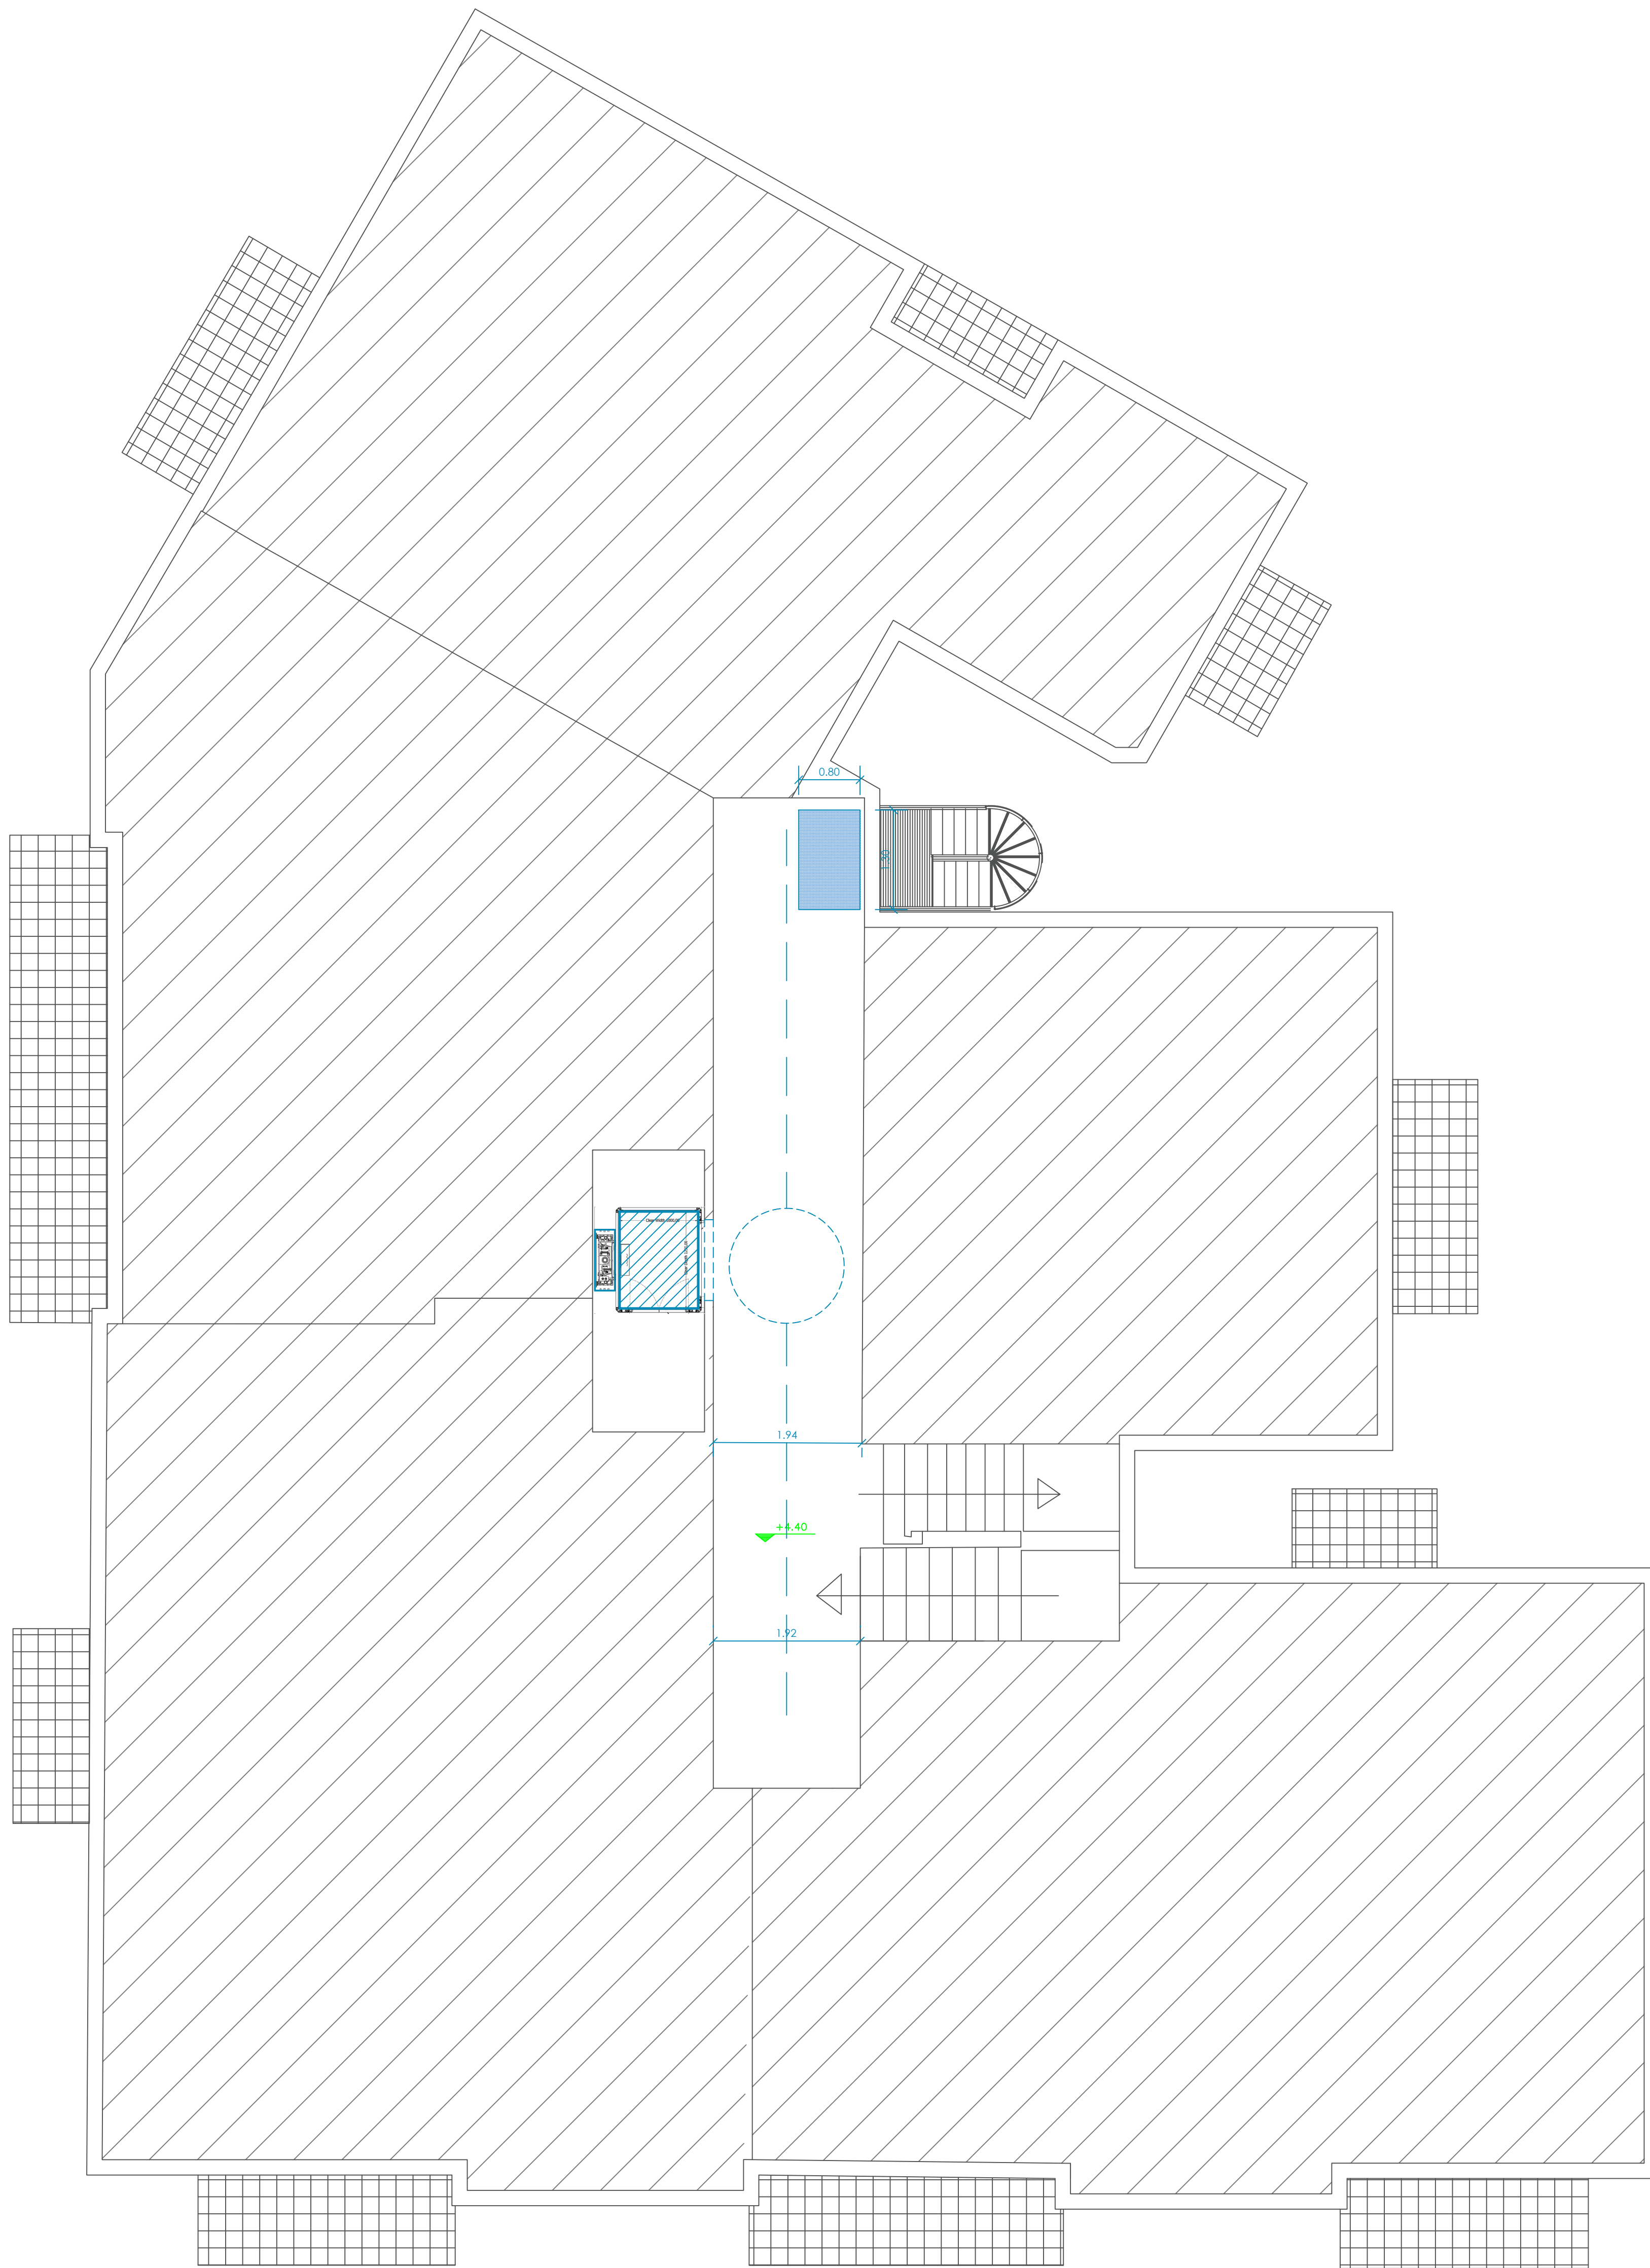

- ➡ ΠΡΟΣΒΑΣΙΜΕΣ ΕΙΣΟΔΟΙ Η/ΚΑΙ ΕΞΟΔΟΙ ΤΟΥ ΚΤΙΡΙΟΥ
- ΠΡΟΣΒΑΣΙΜΕΣ ΟΔΕΥΣΕΙΣ
- ▨ ΠΡΟΣΒΑΣΙΜΑ ΑΝΑΒΑΤΟΡΙΑ
- ▤ ΕΙΔΙΚΕΣ ΘΕΣΕΙΣ ΣΤΑΘΜΕΥΣΗΣ ΟΧΗΜΑΤΩΝ ΑΤΟΜΩΝ ΜΕ ΑΝΑΠΗΡΙΑ
- ▦ ΘΕΣΗ ΑΝΑΜΟΝΗΣ 0,80μ.*1,30μ.
- ΥΦΙΣΤΑΜΕΝΟ ΚΤΙΡΙΟ
- ▨ ΔΙΑΜΕΡΙΣΜΑΤΑ
- ΟΜΟΡΕΣ ΙΔΙΟΚΤΗΣΙΕΣ

ΜΕΛΕΤΗ ΠΡΟΣΒΑΣΙΜΟΤΗΤΑΣ ΕΠΙ ΥΦΙΣΤΑΜΕΝΗΣ
ΤΕΤΡΑΟΡΟΦΗΣ ΠΟΛΥΚΑΤΟΙΚΙΑΣ

ΑΓ. ΦΩΤΕΙΝΗΣ 29 | ΝΕΑ ΣΜΥΡΝΗ | ΔΗΜΟΣ ΝΕΑΣ ΣΜΥΡΝΗΣ
ΚΑΤΟΨΗ ΤΥΠΙΚΟΥ ΟΡΟΦΟΥ | ΜΠ3

ΜΕΛΠΩ ΖΑΠΑΝΤΗ | ΑΡΧΙΤΕΚΤΩΝ ΜΗΧΑΝΙΚΟΣ

ΜΑΡΤΙΟΣ 2024