


ΔΗΜΟΣ ΑΘΗΝΑΙΩΝ
Δ/ΝΣΗ ΠΟΛΕΟΔΟΜΙΑΣ - ΑΡΧΙΤΕΚΤΟΝΙΚΗ ΥΠΟΔΙΕΥΣΗ
Ακρίβης φωτο-αντίγραφο 3308/56
προς τον αρμόδιο
Φακλάρο οικοδομικής αδειας
31 ΜΑΡ. 2011
Αθήνα
Ο αρμόδιος υπάλληλος
ΓΕΩΡΓΙΑ ΚΟΥΤΣΙΒΙΤΗ

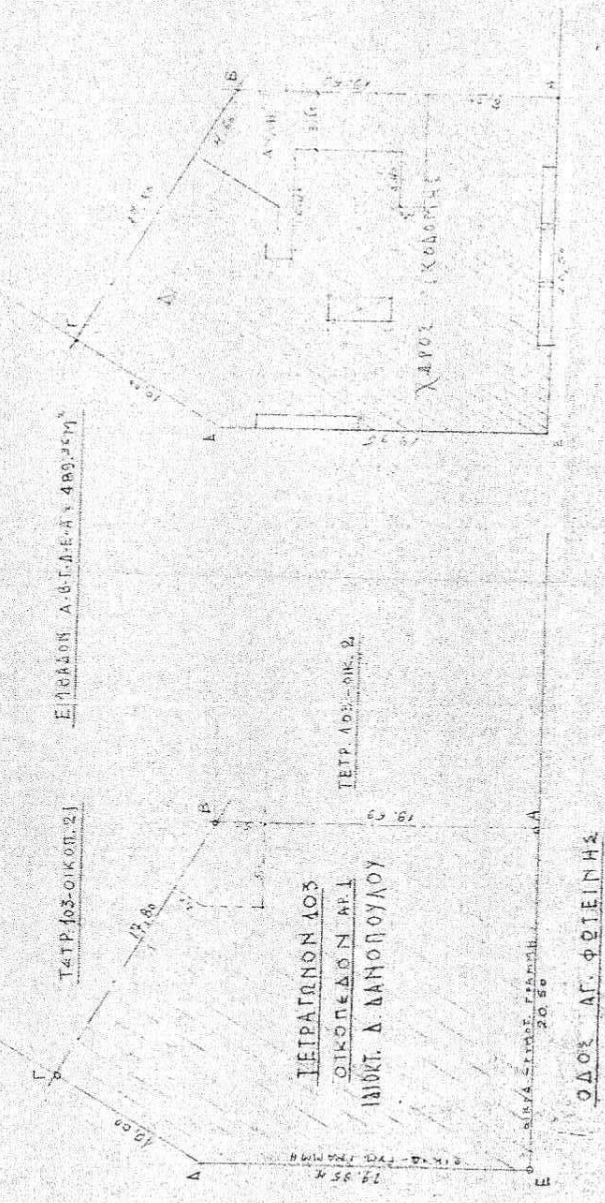


ΠΟΛΥΤΕΧΝΙΚΗ ΣΧΟΛΗ ΔΑΜΟΠΟΥΛΟΥ
Τετρ. 103 ΑΡΙΘ. 1 - ΝΕΑ ΣΜΥΡΝΗ

ΤΟΠΟΓΡΑΦΙΚΟΝ ΔΙΑΓΡΑΜΜΑ ΚΑΙ 1:200





ΚΑΤΑ ΜΙΚΡΟΣ ΤΟΜΗ 1:50

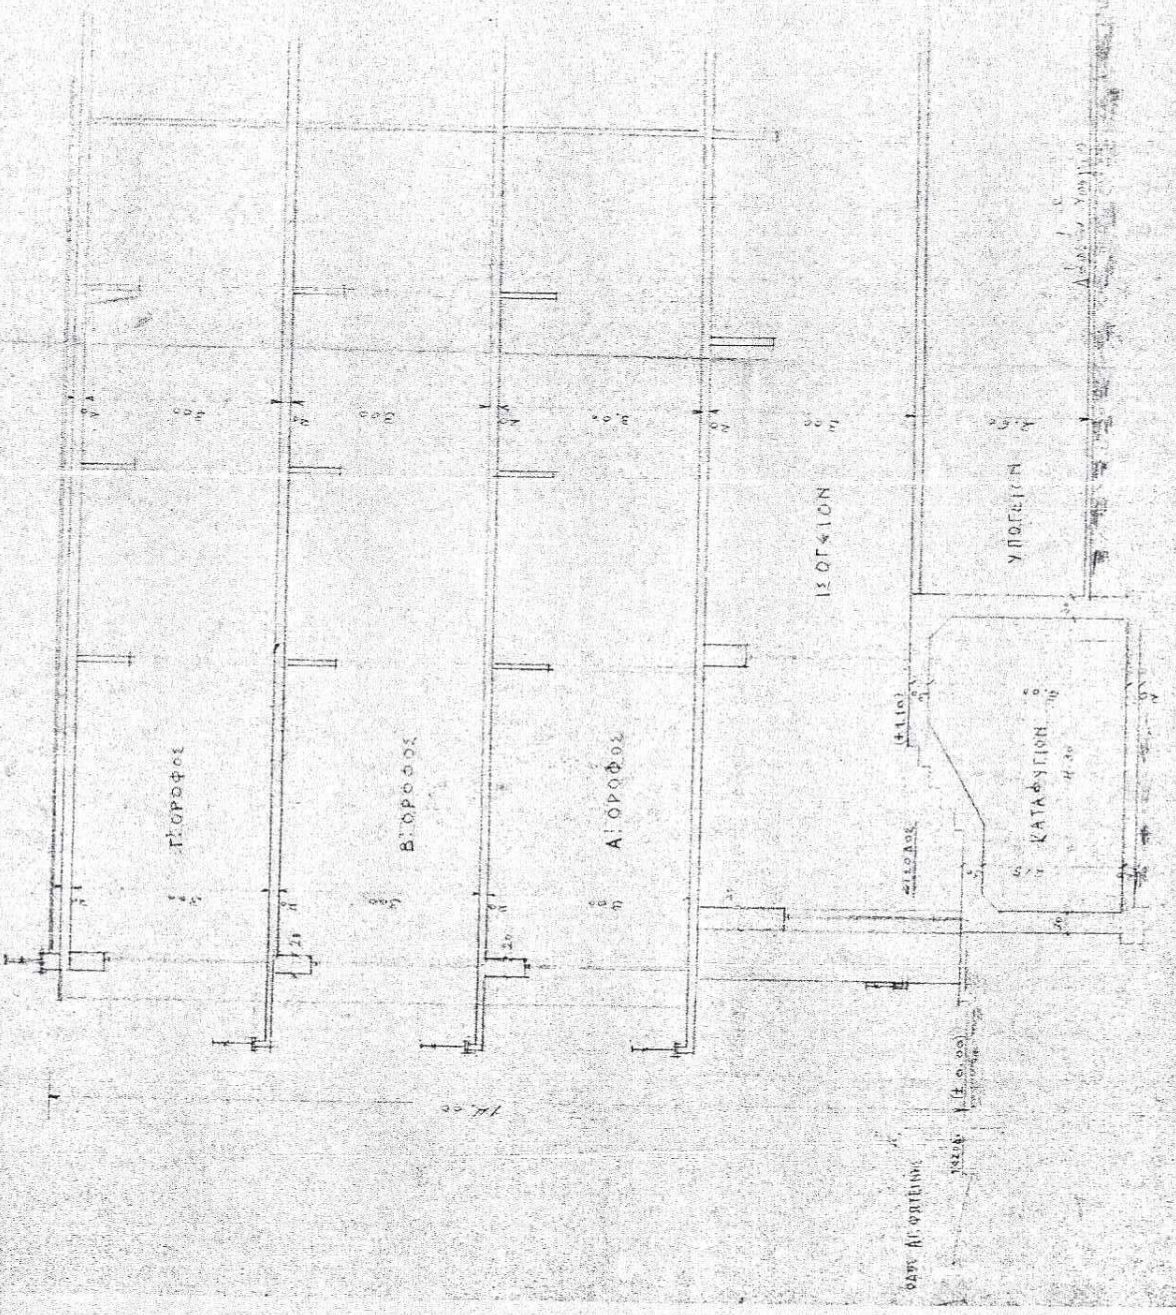

ΑΡΧΙΤΕΚΤΟΝΙΚΟ ΓΡΑΦΕΙΟ
ΚΑΡΑΓΙΩΝΗ Γ. ΚΩΝΣΤΑΝΤΙΝΟΣ
ΠΟΛΥΤΕΧΝΙΚΗ ΣΧΟΛΗ ΔΑΜΟΠΟΥΛΟΥ
ΤΕΤΡ. 103 ΑΡΙΘ. 1 - ΝΕΑ ΣΜΥΡΝΗ

ΕΥΘΕΙΑ ΘΕΣΗ

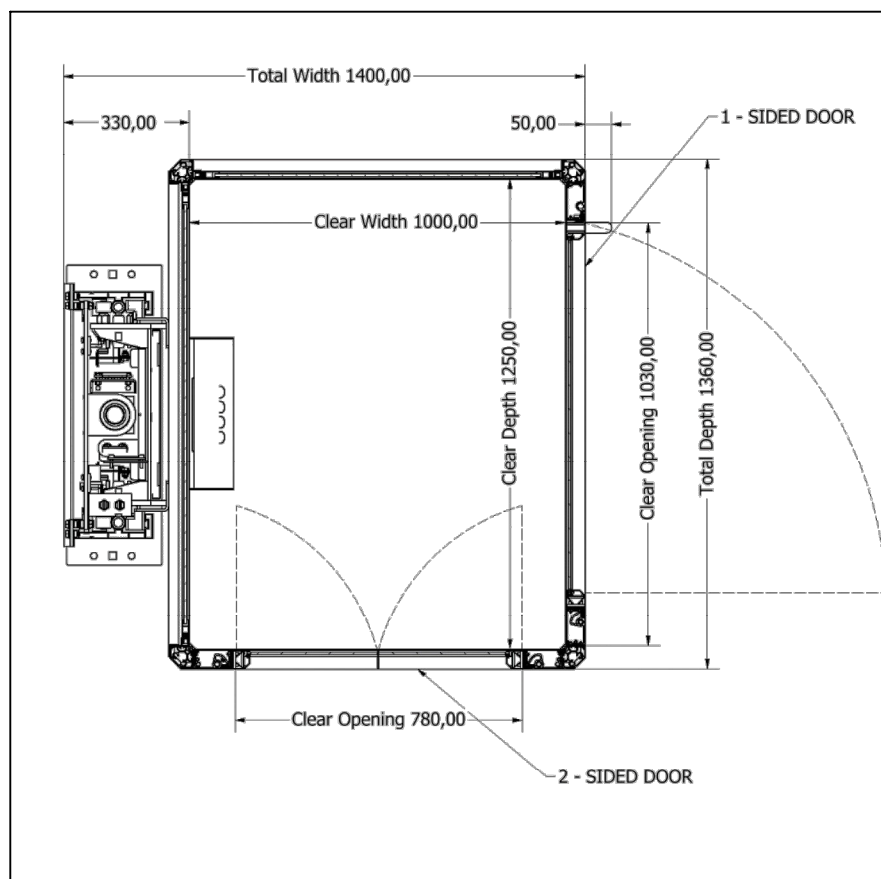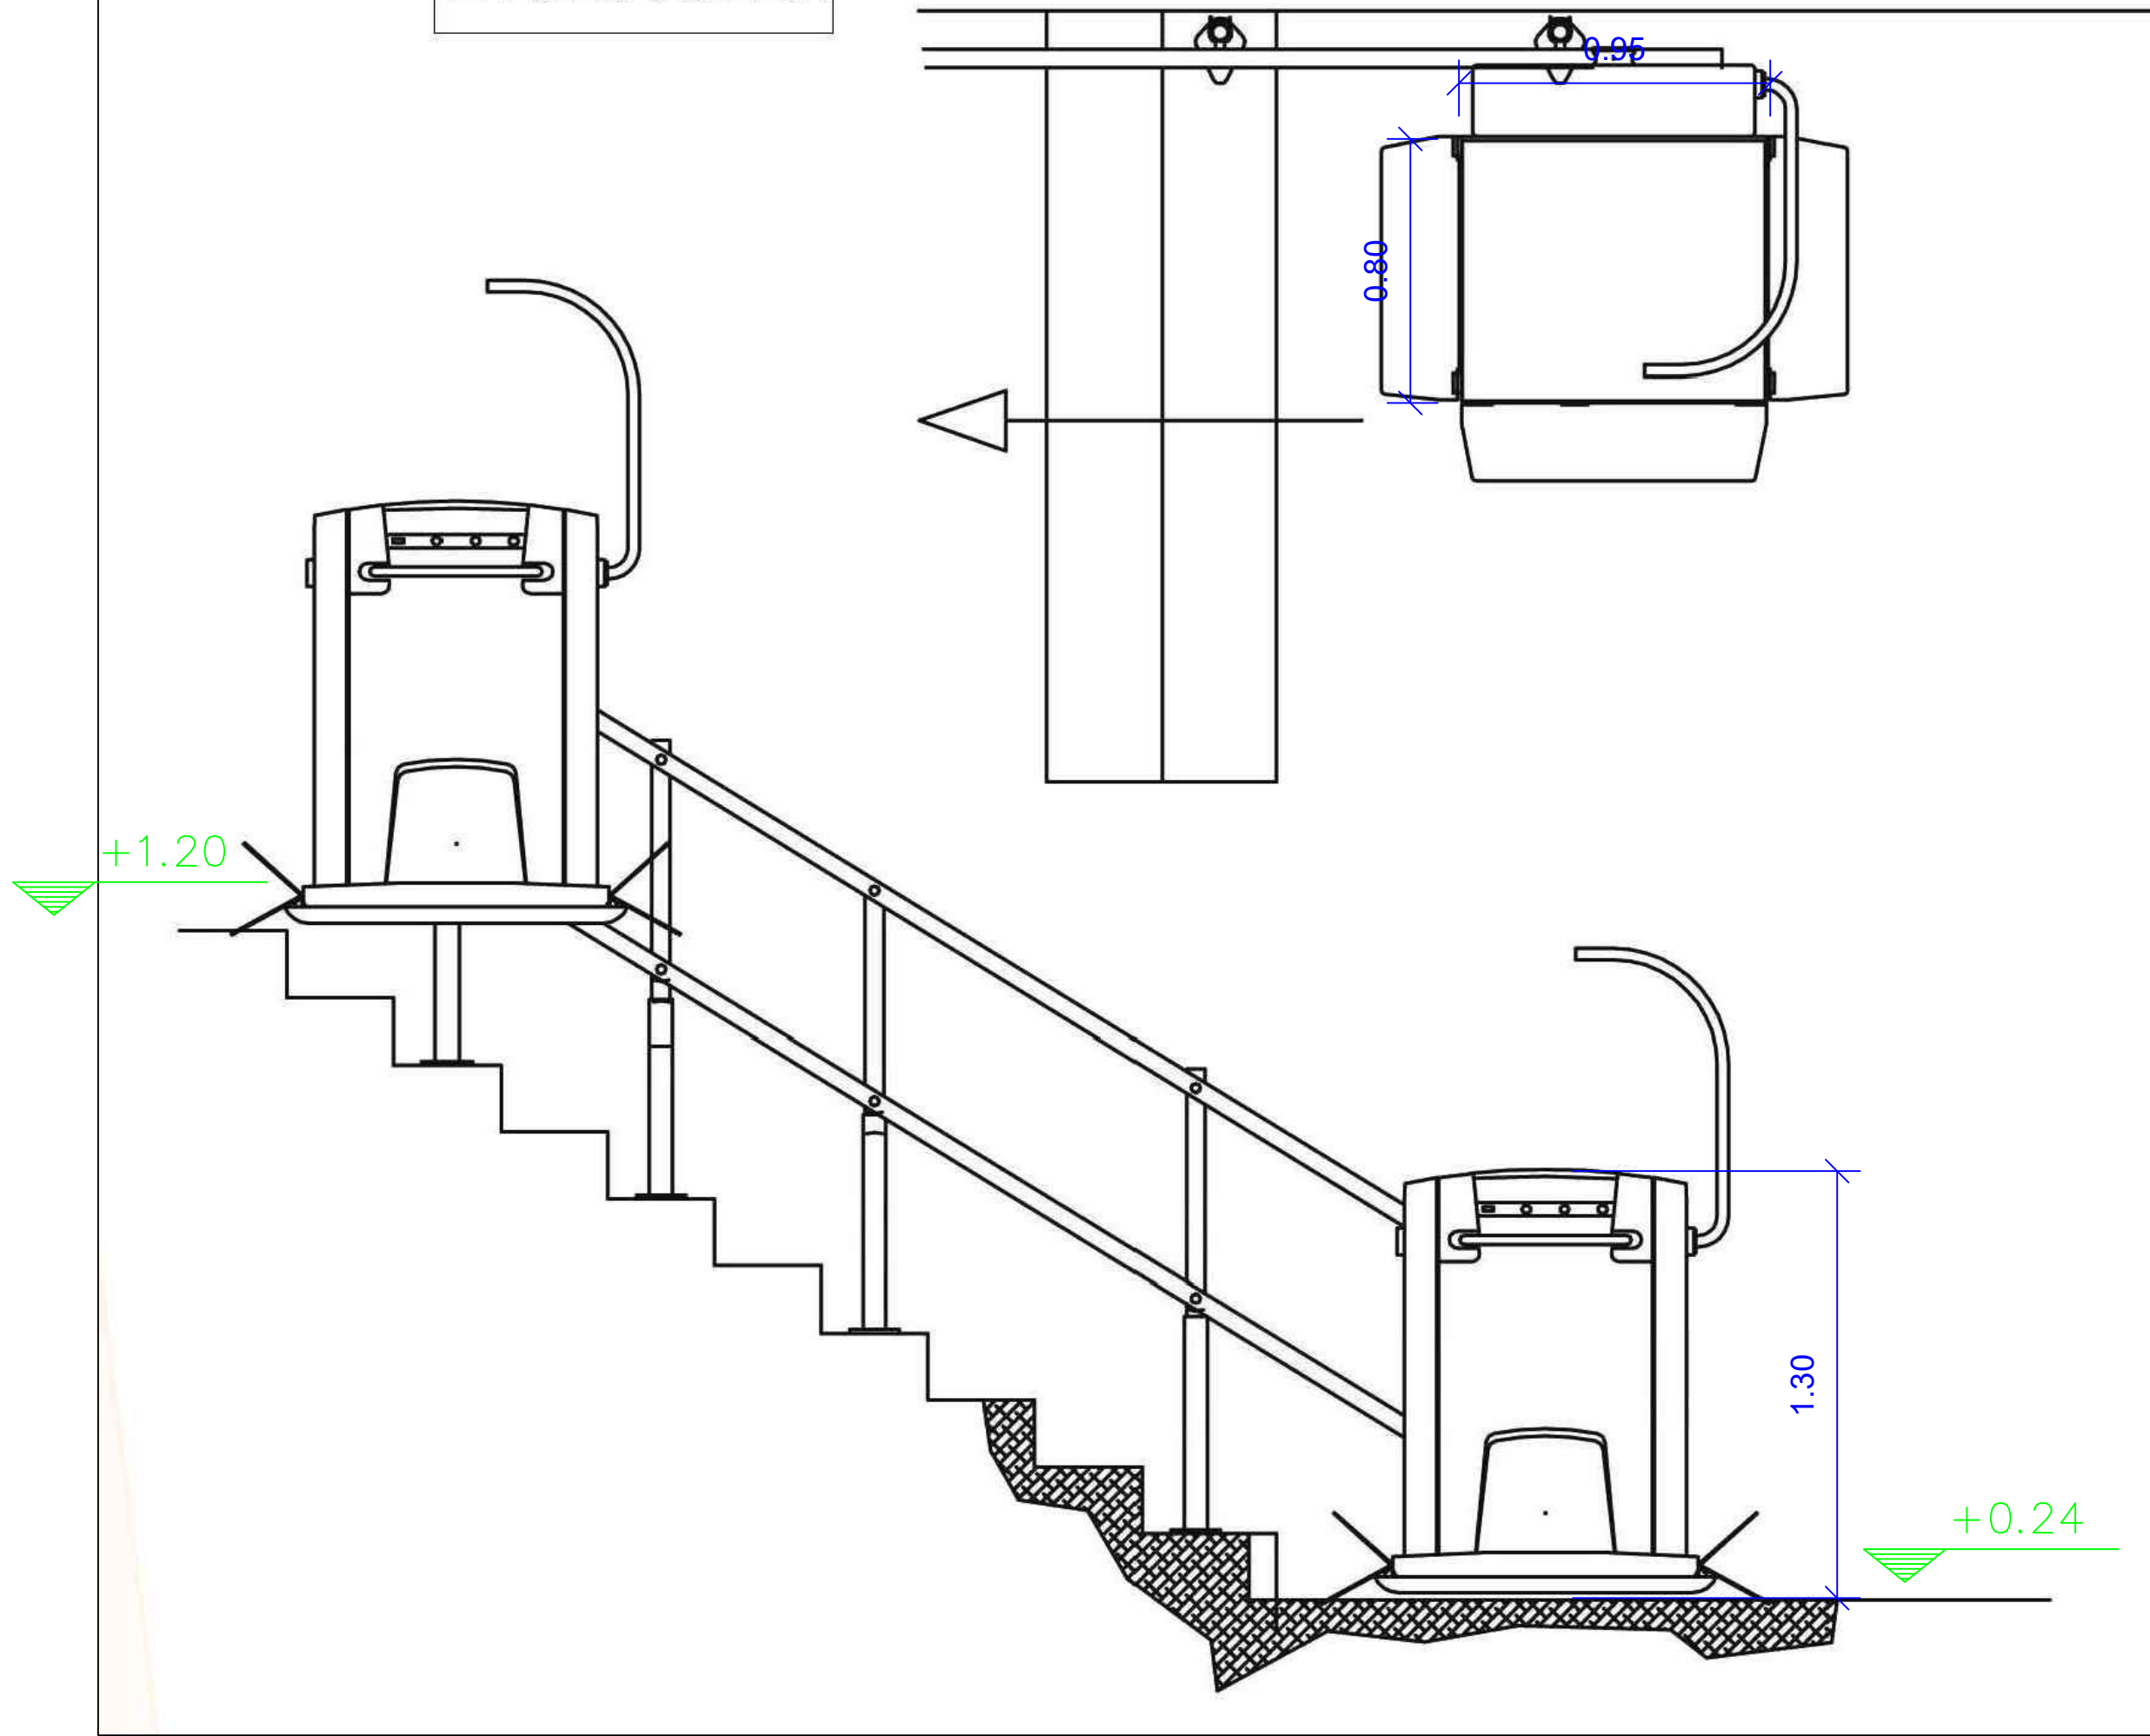ΜΕΛΕΤΗ ΠΡΟΣΒΑΣΙΜΟΤΗΤΑΣ ΕΠΙ ΥΦΙΣΤΑΜΕΝΗΣ
ΤΕΤΡΑΟΡΟΦΗΣ ΠΟΛΥΚΑΤΟΙΚΙΑΣΑΓ. ΦΩΤΕΙΝΗΣ 29 | ΝΕΑ ΣΜΥΡΝΗ
ΔΗΜΟΣ ΝΕΑΣ ΣΜΥΡΝΗΣ

ΛΕΠΤΟΜΕΡΕΙΕΣ | ΜΠ4 | ΚΛ. 1 20

ΜΕΛΠΩ ΖΑΠΑΝΤΗ | ΑΡΧΙΤΕΚΤΩΝ ΜΗΧΑΝΙΚΟΣ
ΜΑΡΤΙΟΣ 2024