


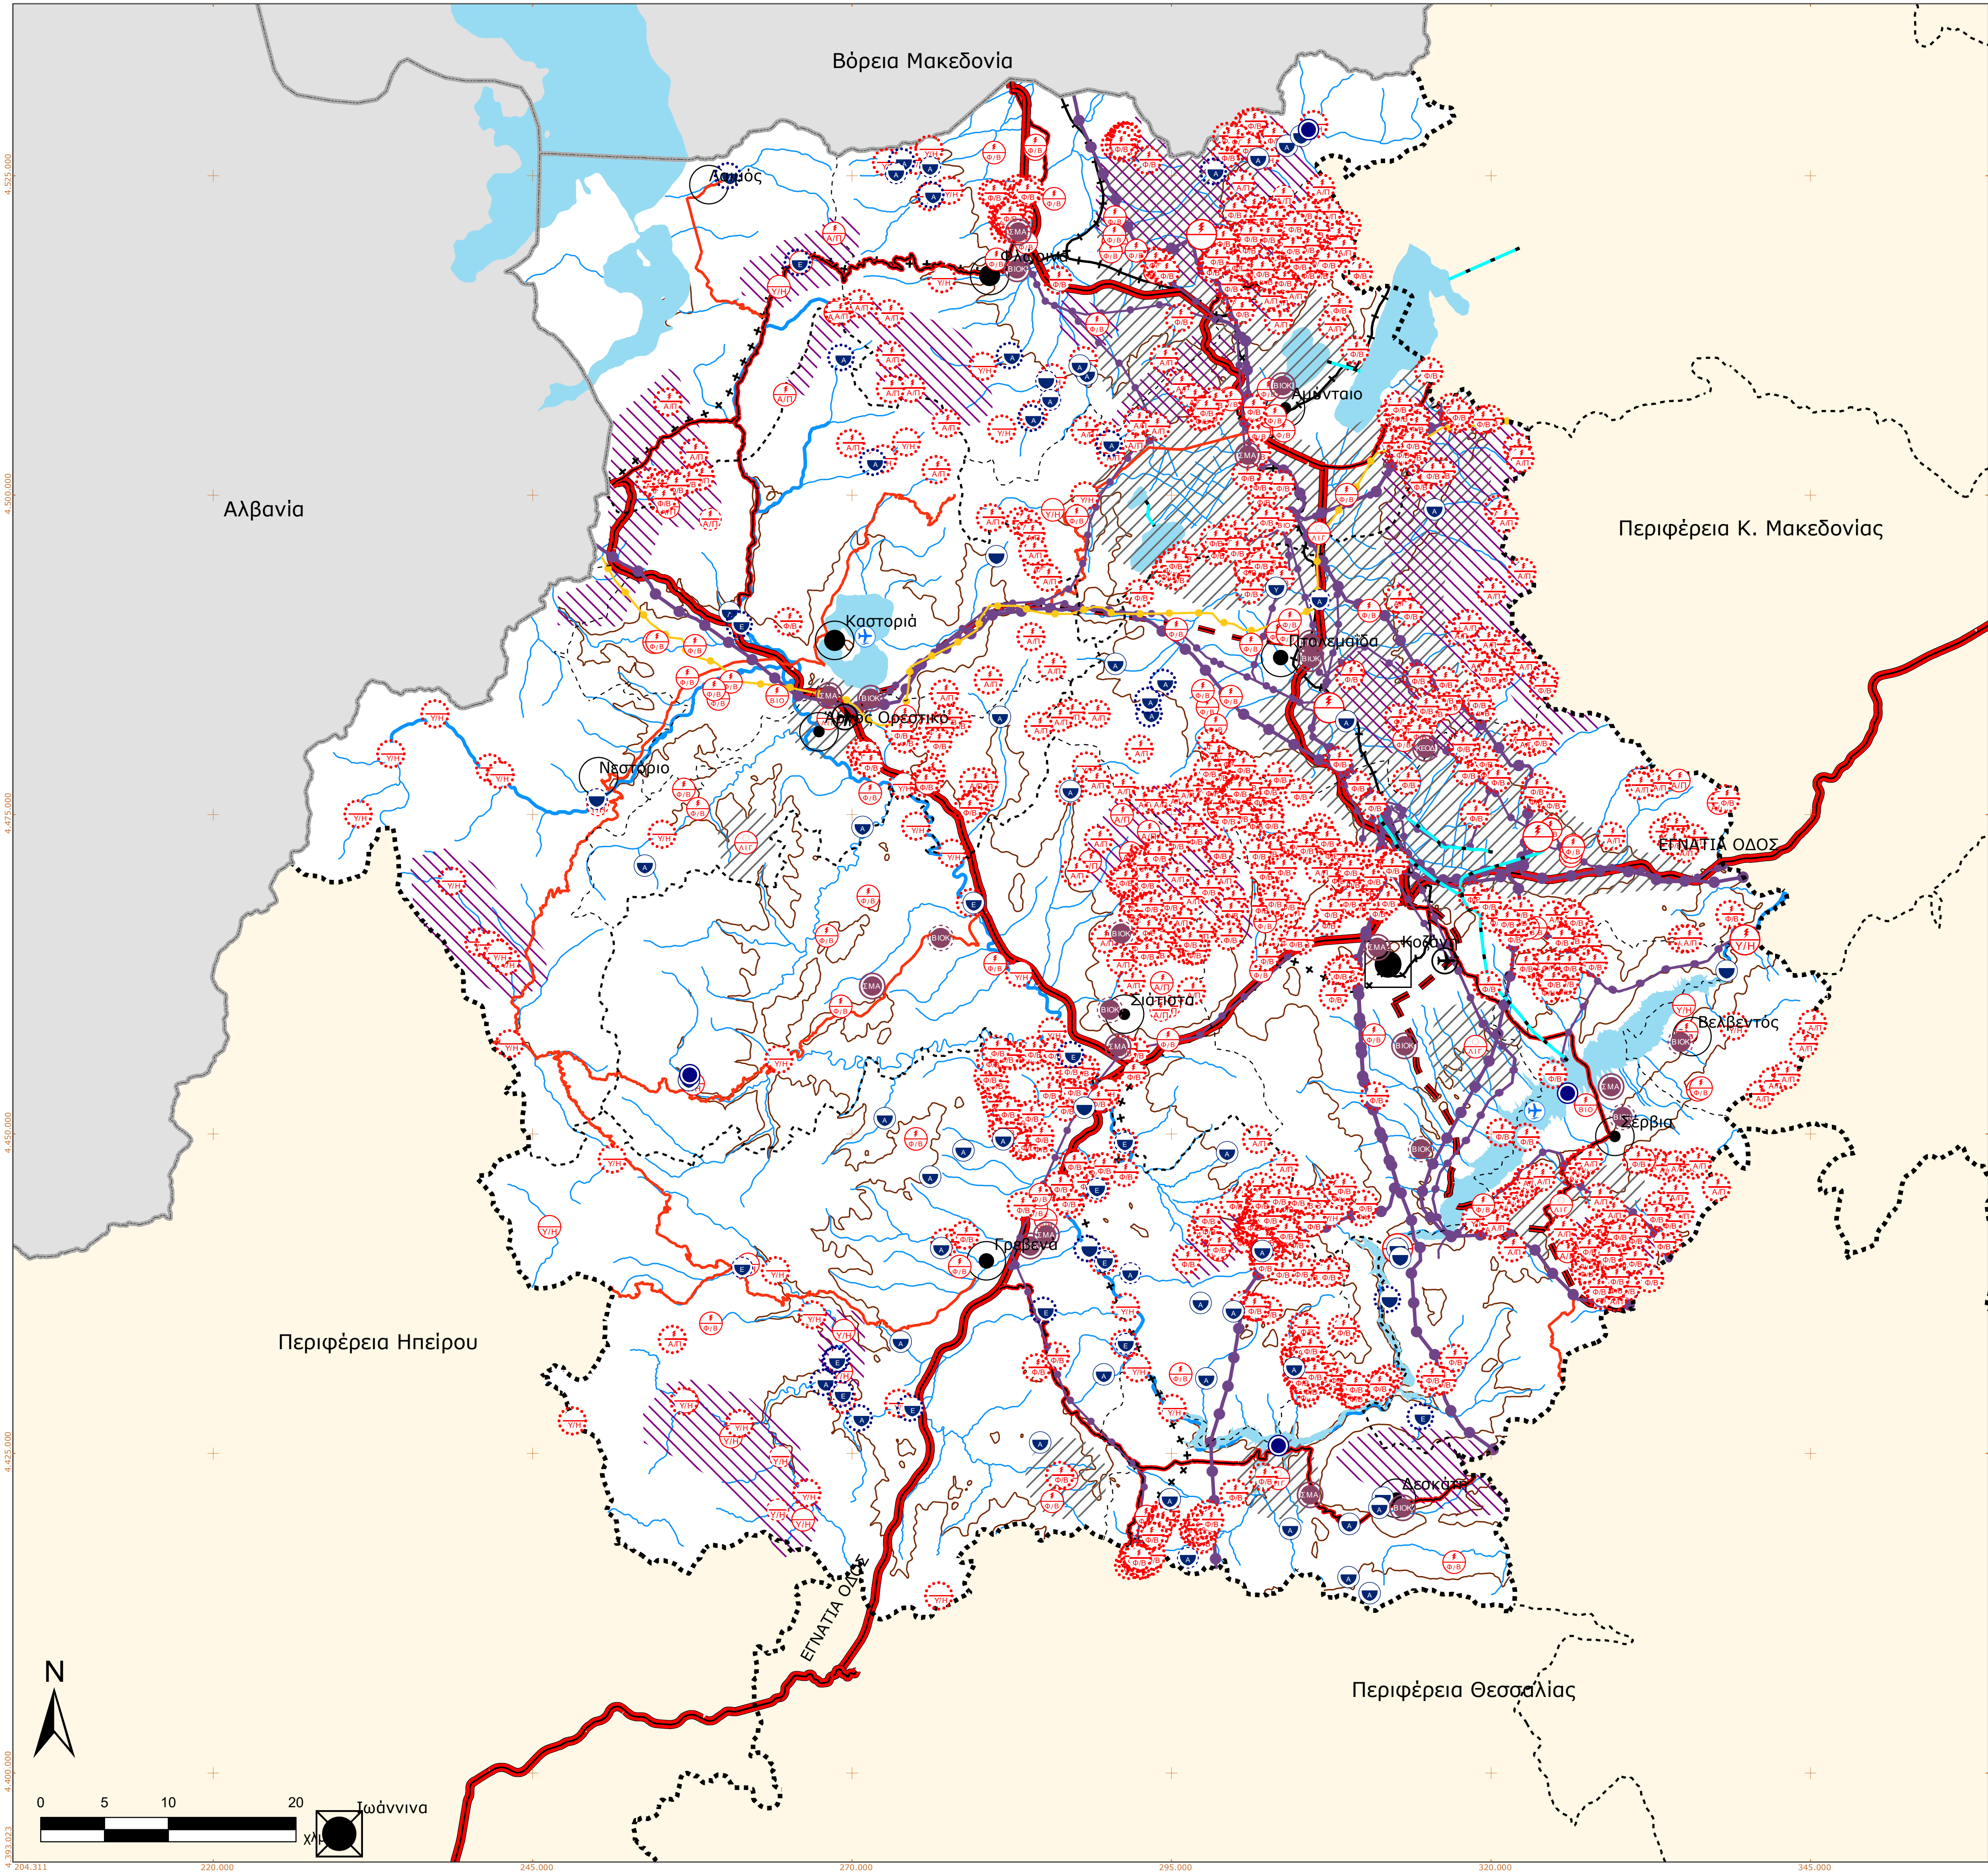

ΥΠΟΜΝΗΜΑ

- Όριο Κράτους

Όριο Περιφέρειας

Όριο Περιφερειακής Ενότητας

Όριο Καλλικράτειου Δήμου

Έδρες Διοικητικών Ενότητων

Έδρα Αποκεντρωμένης Διοίκησης

Έδρα Περιφέρειας

Έδρα Καλλικράτειου Δήμου

Οικιστικό Δίκτυο

Πρωτεύοντες Εθνικοί Πόλοι (2ο επίπεδο)

Δευτερεύοντες Εθνικοί Πόλοι (3ο επίπεδο)

Λοιποί Εθνικοί Πόλοι (4ο επίπεδο)

Λοιπά Αστικά Κέντρα Περιφερειακών Ενότητων (5ο επίπεδο)

Κύρια Κέντρα Ενδοπεριφερειακής Αναπτυξιακής Ενότητας (6ο επίπεδο)

Οδικό Δίκτυο

Διεθνούς Σημασίας (υφιστάμενο)

Διεθνούς Σημασίας (προτεινόμενο)

Εθνικής Σημασίας (προτεινόμενο)

Πρωτεύον Ενδοπεριφερειακής Σημασίας (υφιστάμενο)

Πρωτεύον Ενδοπεριφερειακής Σημασίας (προτεινόμενο)

Δευτερεύον Ενδοπεριφερειακής Σημασίας (υφιστάμενο)

Σιδηροδρομικό Δίκτυο

Δευτερεύον (Εθνικής Σημασίας)

Υπό Μελέτη (Εθνικής Σημασίας)

Αερολιμένες

Αερολιμένες Εθνικής Σημασίας

Υδατοδρόμια

Τεχνική Υποδομή

Σημαντικές Μονάδες Παραγωγής Ενέργειας

Θερμοηλεκτρική Μονάδα (υφιστάμενη)

Υδροηλεκτρικός Σταθμός (υφιστάμενος)

Υδροηλεκτρικός Σταθμός (προτεινόμενος)

Σημαντικές Μονάδες Παραγωγής Ενέργειας από Ανανεώσιμες Πηγές

Αιολικό Πάρκο (υφιστάμενο)

Αιολικό Πάρκο (προγραμματιζόμενο)

Αιολικό Πάρκο (προτεινόμενο)

Φωτοβολταϊκό Πάρκο (υφιστάμενο)

Φωτοβολταϊκό Πάρκο (προγραμματιζόμενο)

Φωτοβολταϊκό Πάρκο (προτεινόμενο)

Μονάδα Παραγωγής Ενέργειας από Βιομάζα-Βιοκαύσιμα (υφιστάμενο)

Μονάδα Παραγωγής Ενέργειας από Βιομάζα-Βιοκαύσιμα (προγραμματιζόμενο)

Μονάδα Παραγωγής Ενέργειας από Βιομάζα-Βιοκαύσιμα (προτεινόμενο)

Υδροηλεκτρικός Σταθμός <15MW (υφιστάμενος)

Υδροηλεκτρικός Σταθμός <15MW (προγραμματιζόμενος)

Υδροηλεκτρικός Σταθμός <15MW (προτεινόμενος)

Συγκεντρώσεις Μονάδων Παραγωγής Ενέργειας από Ανανεώσιμες Πηγές

Κοιτάσματα Λιγνίτη σε Απόσυρση

Δίκτυα Υποδομών

Αγωγός Μεταφοράς Ηλεκτρικής Ενέργειας >400KV

Αγωγός Μεταφοράς Ηλεκτρικής Ενέργειας < 150KV

Αγωγός Μεταφοράς Φυσικού Αερίου

Αγωγός Εκτροπής Υδάτων

Φράγματα

Ενεργειακή Χρήση (υφιστάμενο)

Ενεργειακή Χρήση (προγραμματιζόμενο)

Ενεργειακή Χρήση (προτεινόμενο)

Υδρευτική Χρήση (υφιστάμενο)

Αρδευτική Χρήση (υφιστάμενο)

Αρδευτική Χρήση (προγραμματιζόμενο)

Αρδευτική Χρήση (προτεινόμενο)

Μεικτή Χρήση (υφιστάμενο)

Μεικτή Χρήση (προγραμματιζόμενο)

Μεικτή Χρήση (προτεινόμενο)

Τεχνητές Λίμνες

Λοιπές Υποδομές

ΒΙΟΚΑ (υφιστάμενο)

ΒΙΟΚΑ (προτεινόμενο)

Σταθμός Μεταφόρτωσης Αποβλήτων

ΚΕΟΔ

Υδρογραφικό Δίκτυο

Αιόκμονας Ποταμός

Λοιπό Υδρογραφικό Δίκτυο

Ισούψης Καμπύλη 400μ. και 800μ.

Λίμνες

ΕΛΛΗΝΙΚΗ ΔΗΜΟΚΡΑΤΙΑ

ΥΠΟΥΡΓΕΙΟ ΠΕΡΙΒΑΛΛΟΝΤΟΣ ΚΑΙ ΕΝΕΡΓΕΙΑΣ

ΔΙΕΥΘΥΝΣΗ ΧΩΡΟΤΑΞΙΚΟΥ ΣΧΕΔΙΑΣΜΟΥ

ΥΠΟΥΡΓΕΙΟ ΠΕΡΙΒΑΛΛΟΝΤΟΣ ΚΑΙ ΕΝΕΡΓΕΙΑΣ

ΠΡΟΣΑΡΜΟΓΗ ΤΩΝ ΠΧΠ ΔΥΤΙΚΗΣ ΜΑΚΕΔΟΝΙΑΣ ΚΑΙ ΠΕΛΟΠΟΝΝΗΣΟΥ ΜΕ ΒΑΣΗ ΤΟ ΣΧΕΔΙΟ ΔΙΚΑΙΗΣ ΑΝΑΠΤΥΞΙΑΚΗΣ ΜΕΤΑΒΑΣΗΣ (ΣΔΑΜ)

ΠΧΠ ΔΥΤΙΚΗΣ ΜΑΚΕΔΟΝΙΑΣ

ΑΝΑΔΟΧΟΙ

ΓΡΑΦΕΙΟ ΔΟΣΙΑΔΗ ΣΥΜΒΟΥΛΟΙ ΓΙΑ ΑΝΑΠΤΥΞΗ ΚΑΙ ΟΙΚΙΣΤΙΚΗ Α.Ε.

Λ. Μεσογείων174, 15561 Χολαργός

ΓΕΩΧΩΡΟΣ ΜΕΛΕΤΗΤΙΚΗ Α.Ε.,

Τεχνική Εταιρεία Μελετών

Κ. Αιτωλού 11, 57001 Θεσσαλονίκη

ΜΕΛΕΤΗ

ΠΧΠ ΔΥΤΙΚΗΣ ΜΑΚΕΔΟΝΙΑΣ

ΓΕΩΧΩΡΟΣ ΜΕΛΕΤΗΤΙΚΗ Α.Ε.,

Σύνταξη

15/02/2023

Εκπρόσωπος Ανάδοχου

15/02/2023

Π2γ

Δίκτυα και Μονάδες Τεχνικής Υποδομής

ΚΛΙΜΑΚΑ 1:250,000

ΦΕΒΡΟΥΑΡΙΟΣ 2023

Επίβλεψη / 202...

Θεώρηση / 202...