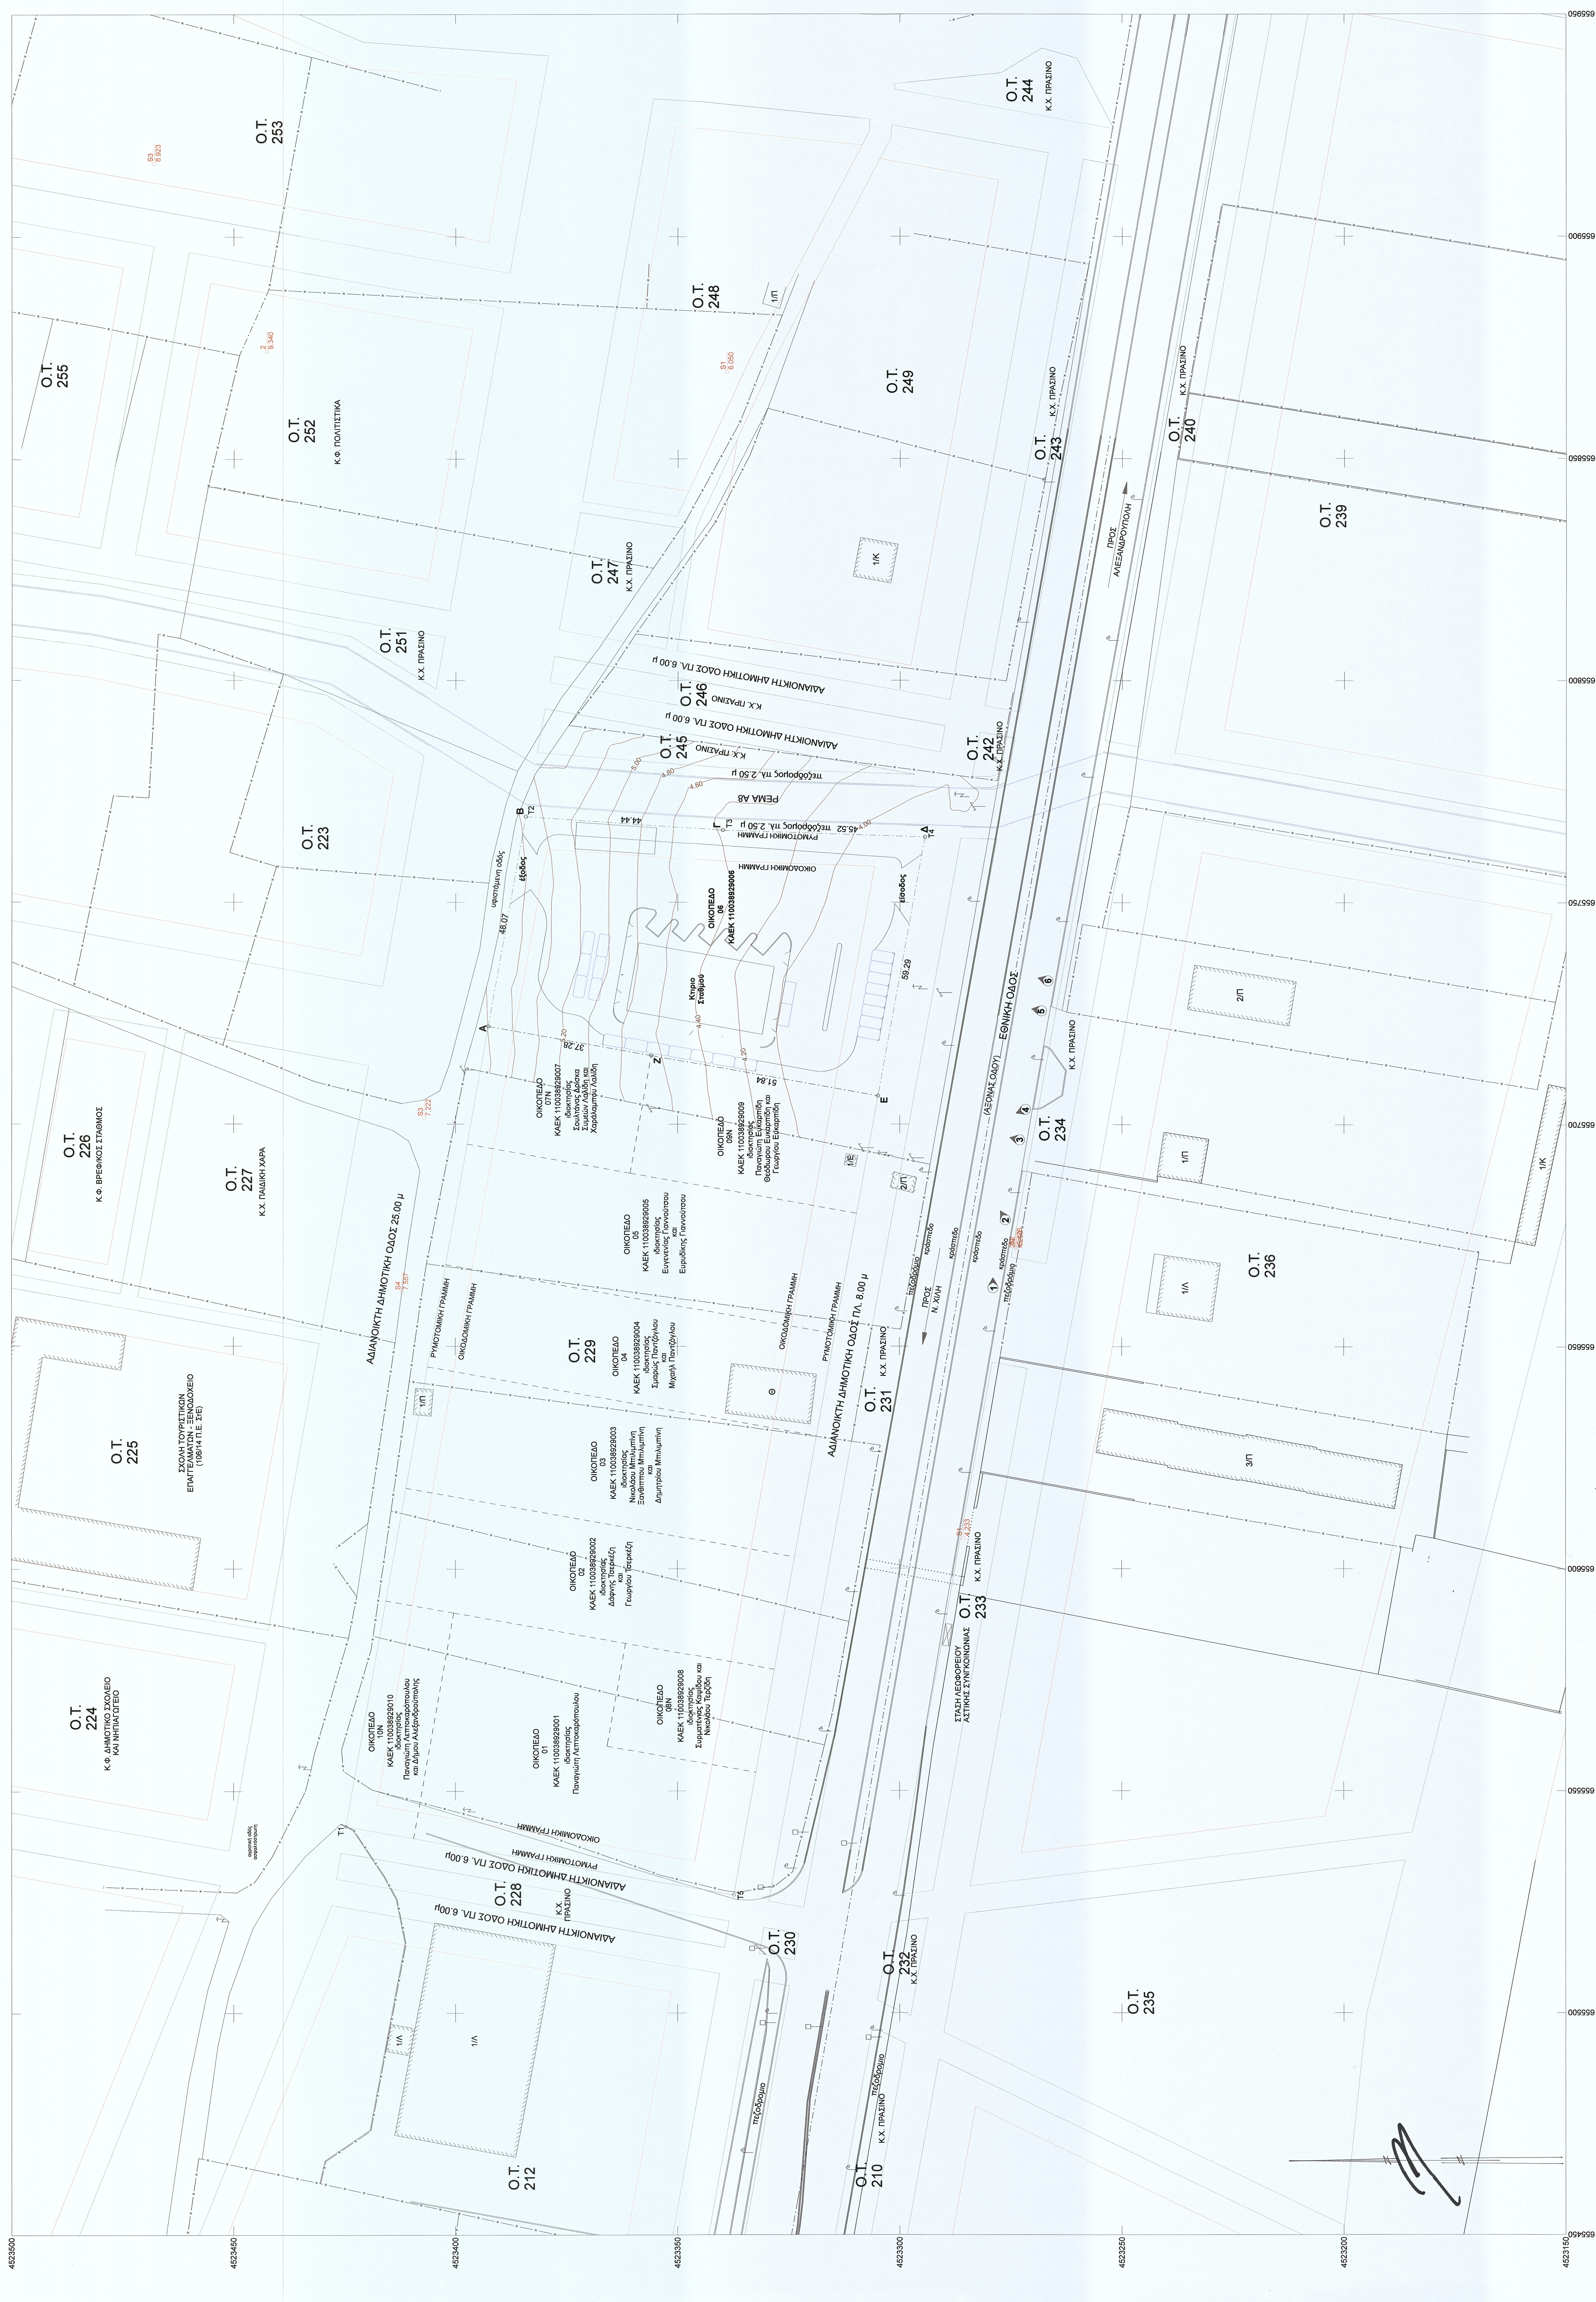
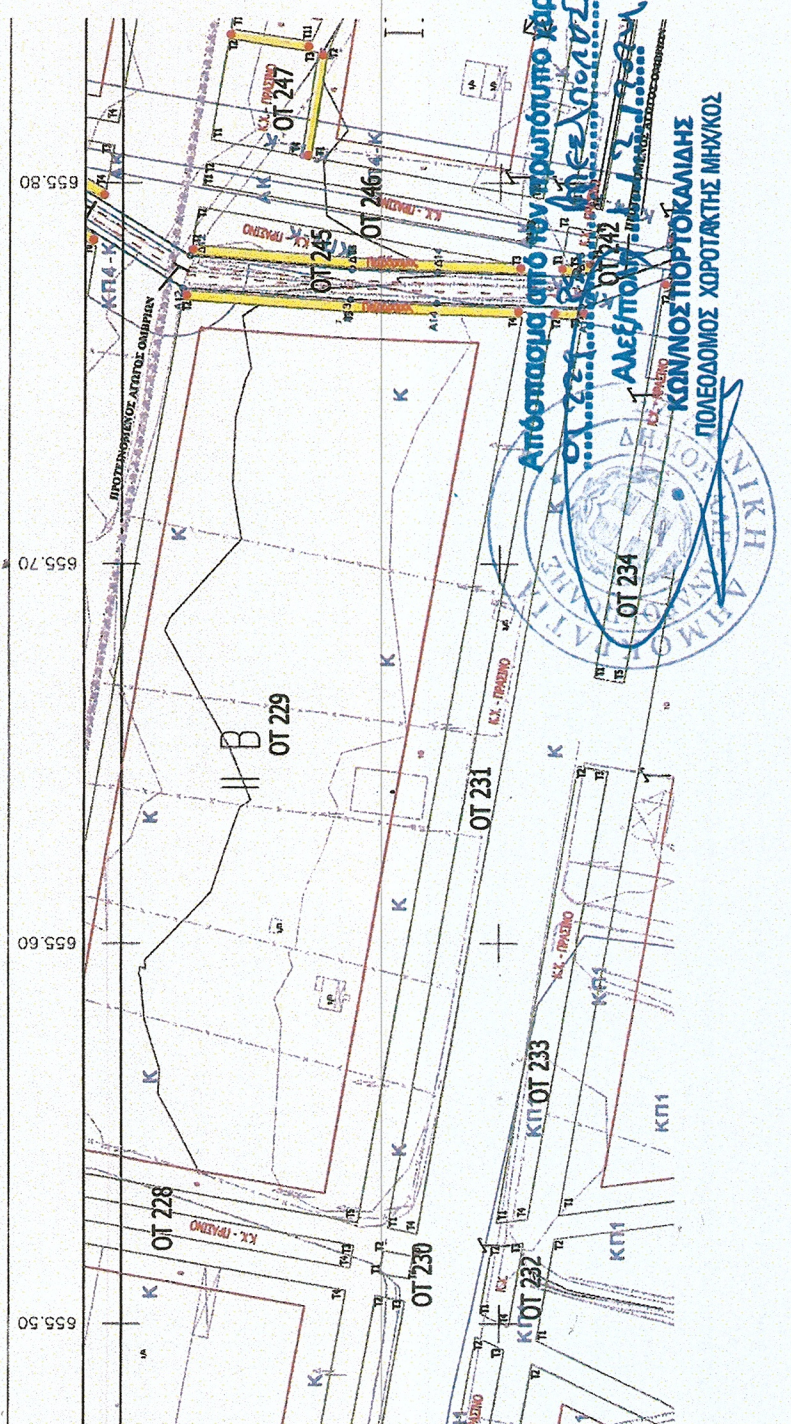
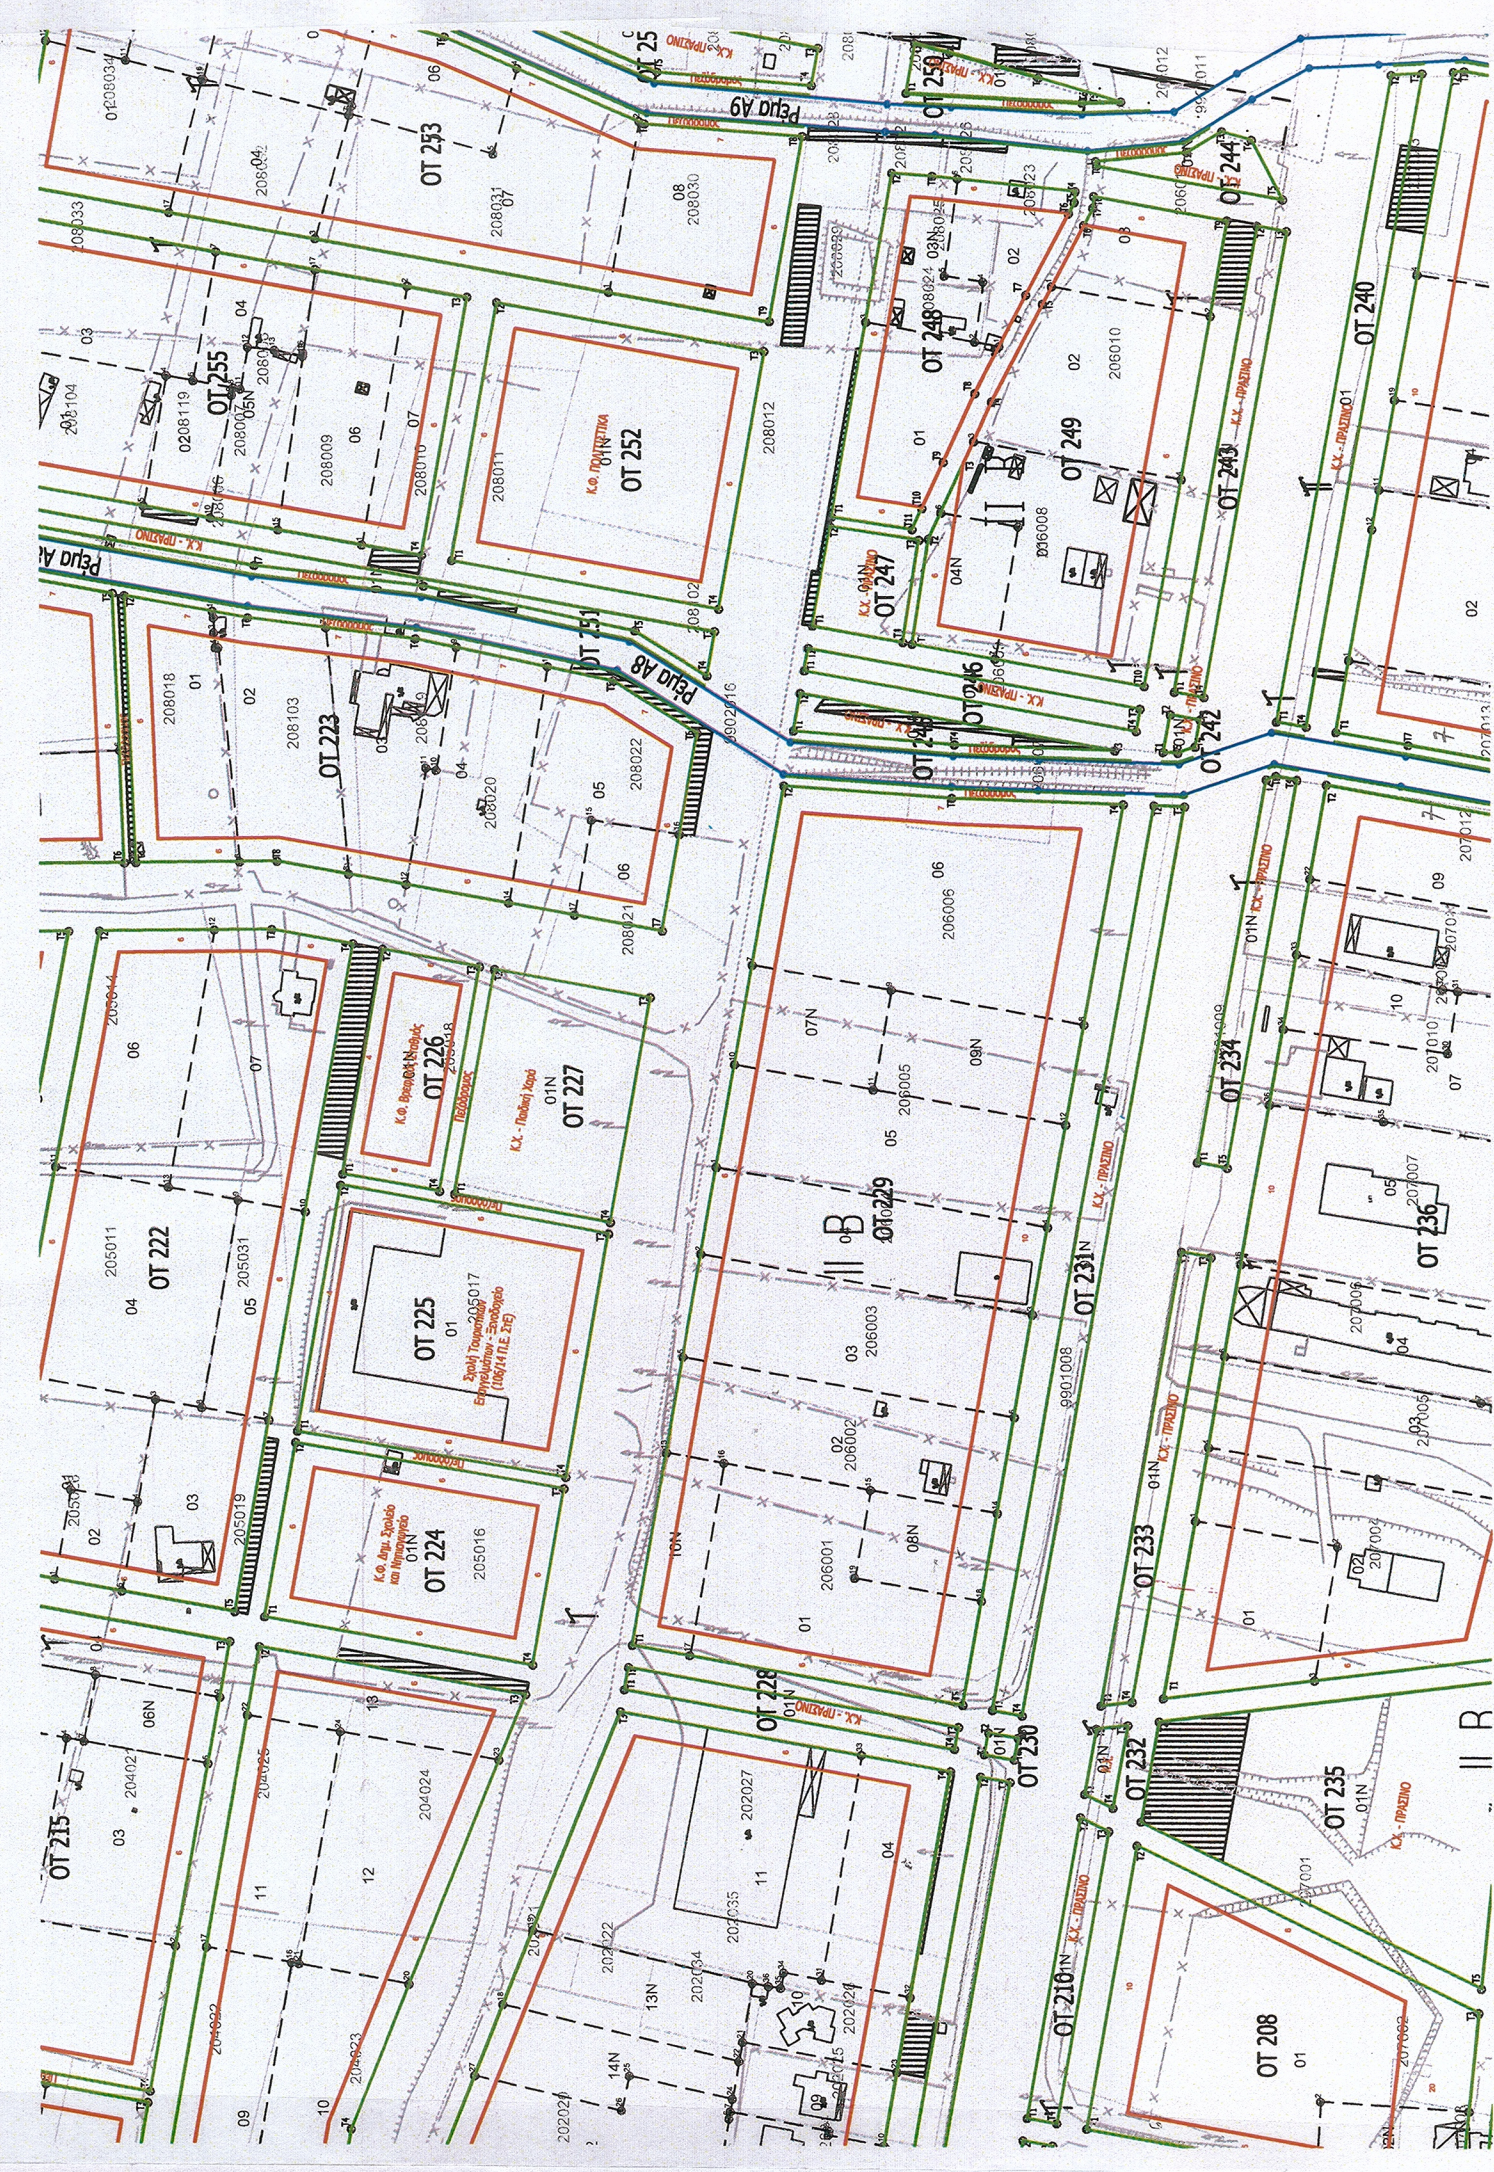
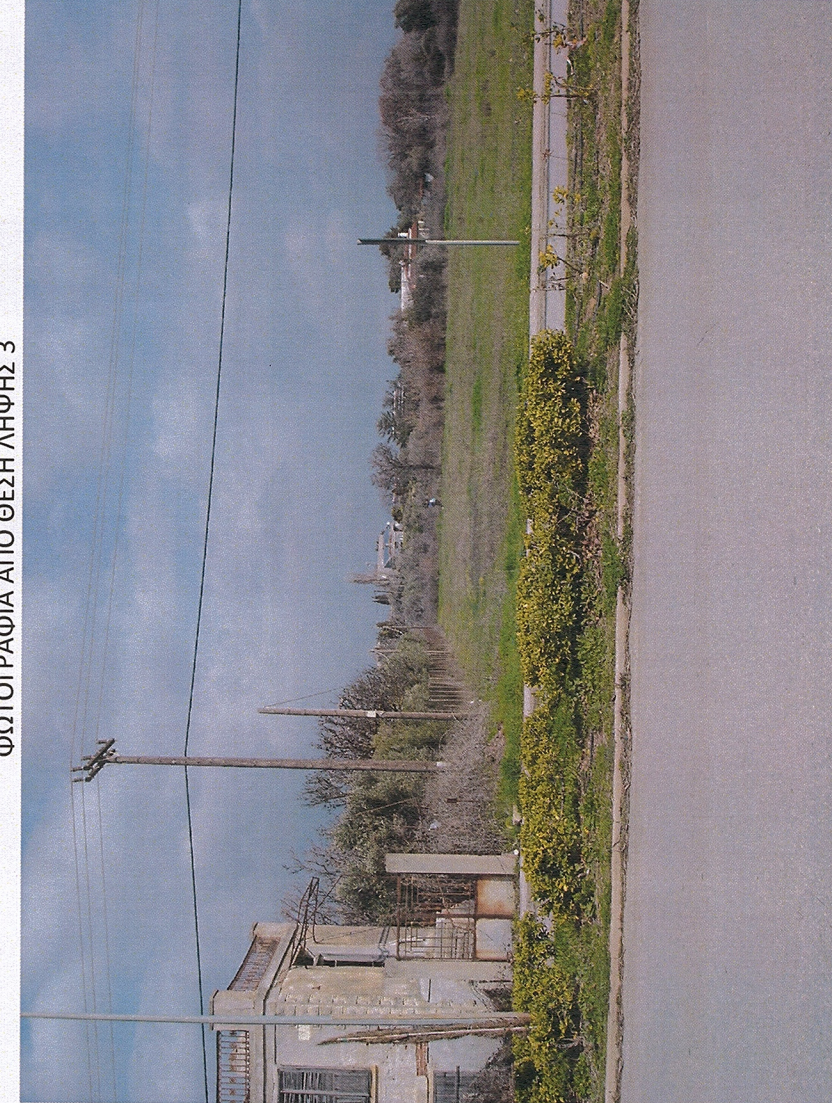
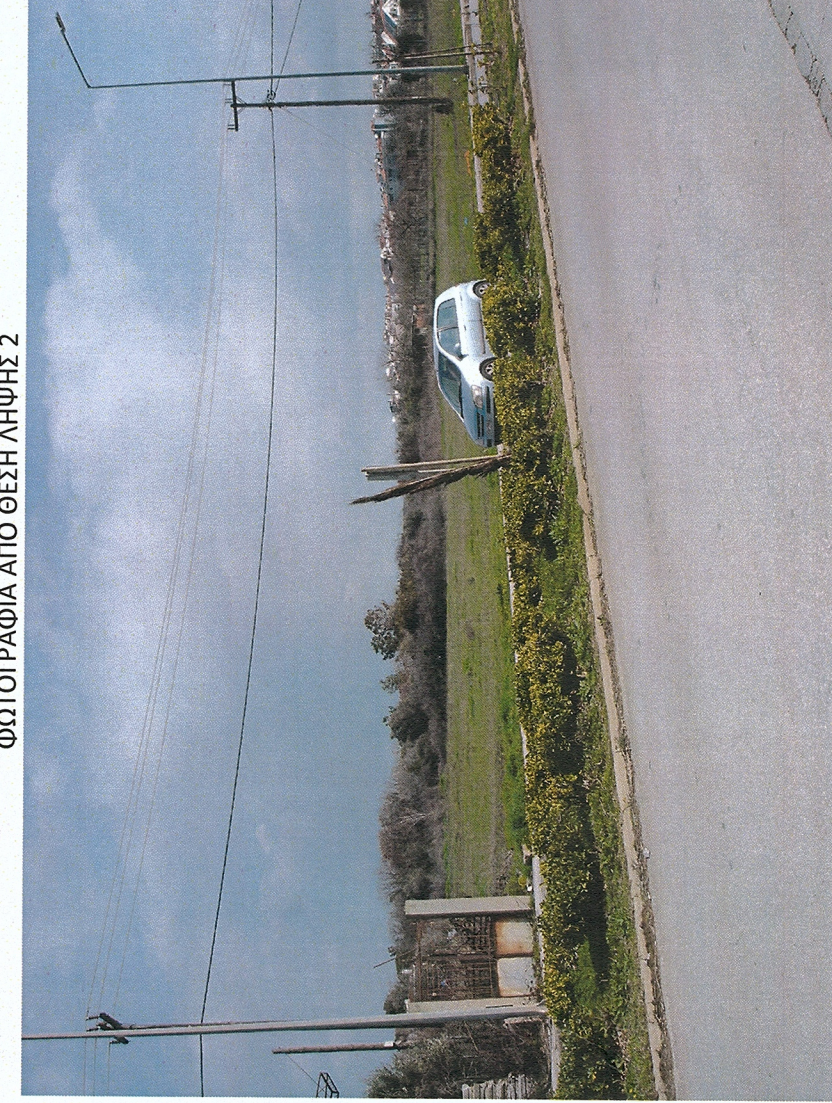


[illegible][illegible]

ΑΝΔΡΕΑΣ Γ. ΣΤΗΡΟΠΟΥΛΟΣ
ΡΟΜΩΣ ΤΟΓΡΑΦΟΣ ΜΗΧΑΝΙΚΟΣ
Ι Π Α Ο Μ Α Τ Ο Υ Χ Ο Σ
ΝΙΚΟΥ ΜΕΤΧΩΟΥ ΠΟΛΥΤΕΧΝΕΙΟΥ
Μ. ΤΕΕ: 54749 - ΑΦΜ: 943409483
ΔΟΥ. ΑΝΕΞΑΡΤΗΤΟΠΟΙΗΘ.
ΒΥΤΗ 32-ΑΜΕΛΙΟΝΗ/ΝΩ: 26510 24785

ΔΙΔΩΤΗ ΛΩΚΥΤΗΤΗ [N.4030/2011]
Ο «Καθηγητής» εκπαιδευτικός της «ΚΤΕΛ Ν. ΕΒΡΟΥ Α.Ε.» ιδιοκτήτριας του υπαί-
κουστού (Α-Β-Γ-Δ-Ε-Ζ) οχημάτος *Σελήνη* υποθέτει ότι τα όρια του υπαίχθησαν από
κάποιον που εισήλθε για την αρίθμωσή τους.
Ο *Σελήνη*

ОРСН КОММУНИТЕ : (П.А. 12-2-2016, ©.Е.К. 27ААН/28-2-2016).

[illegible]