


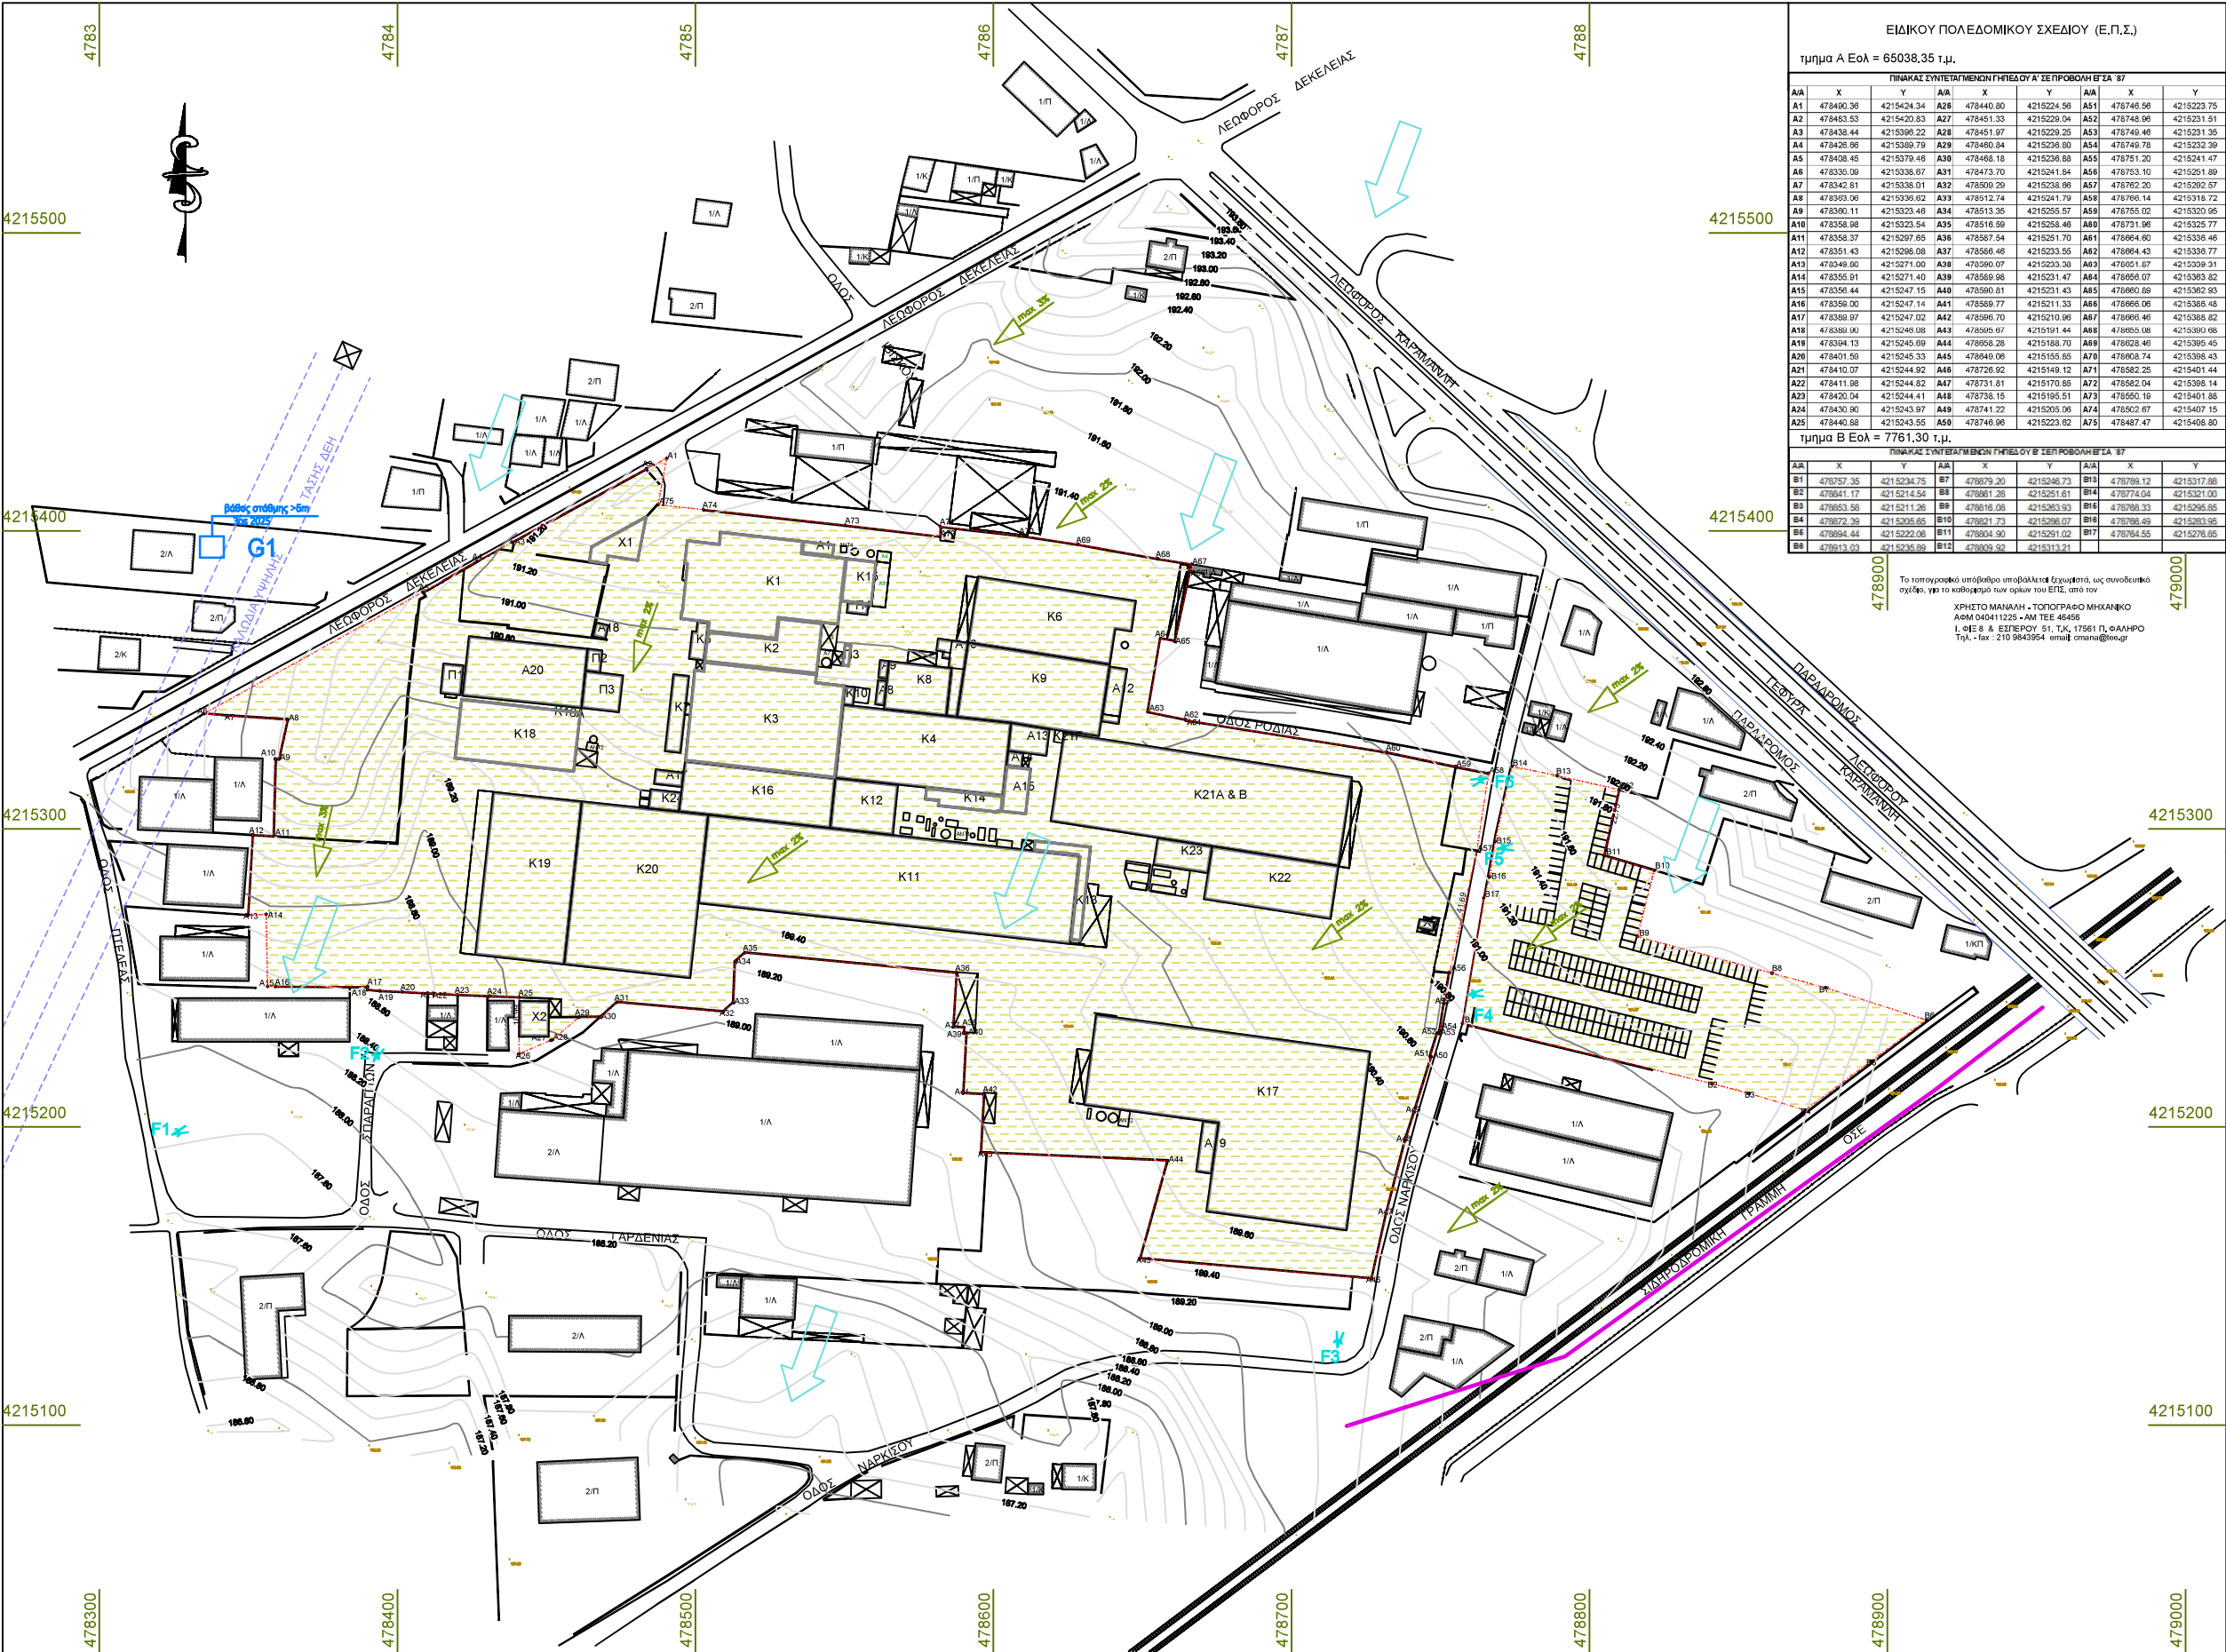

ΕΙΔΙΚΟΥ ΠΟΛΕΟΔΟΜΙΚΟΥ ΣΧΕΔΙΟΥ (Ε.Π.Σ.)											
τμήμα Α Εολ = 65038,35 τ.μ.											
ΠΙΝΑΚΑΣ ΣΥΝΤΕΤΑΓΜΕΝΩΝ ΓΗΜΕΩΝ Α' ΣΕΠΡΟΒΟΛΗ ΕΓΣΑ 87											
A/A	X	Y	A/A	X	Y	A/A	X	Y	A/A	X	Y
A1	478490.38	4215424.34	A26	478440.80	4215224.06	A51	478746.66	4215223.75			
A2	478493.83	4215420.83	A27	478451.33	4215229.04	A52	478748.96	4215231.51			
A3	478439.44	4215396.22	A28	478451.07	4215229.25	A53	478746.46	4215231.35			
A4	478426.96	4215389.79	A29	478460.84	4215236.80	A54	478746.78	4215232.39			
A5	478408.45	4215379.46	A30	478468.18	4215236.88	A55	478751.20	4215241.47			
A6	478336.09	4215336.67	A31	478473.70	4215241.84	A56	478753.10	4215251.89			
A7	478342.81	4215338.01	A32	478509.29	4215238.06	A57	478782.20	4215292.57			
A8	478363.06	4215336.62	A33	478512.74	4215241.79	A58	478766.14	4215318.72			
A9	478360.11	4215323.48	A34	478513.35	4215255.57	A59	478785.02	4215320.95			
A10	478358.98	4215323.54	A35	478516.99	4215256.46	A60	478731.96	4215325.77			
A11	478358.37	4215297.65	A36	478567.54	4215251.70	A61	478694.90	4215336.46			
A12	478351.43	4215296.08	A37	478568.46	4215233.55	A62	478694.43	4215338.77			
A13	478349.00	4215271.00	A38	478569.07	4215233.30	A63	476951.67	4215339.91			
A14	478355.91	4215271.40	A39	478569.98	4215231.47	A64	476958.07	4215363.62			
A15	478356.44	4215247.15	A40	478569.81	4215231.43	A65	476960.68	4215362.93			
A16	478359.00	4215247.14	A41	478569.77	4215211.33	A66	476966.06	4215368.48			
A17	478368.97	4215247.02	A42	478566.70	4215210.96	A67	476966.46	4215368.62			
A18	478369.80	4215246.08	A43	478569.97	4215191.44	A68	476965.08	4215369.88			
A19	478394.13	4215246.69	A44	478565.26	4215188.70	A69	476928.40	4215395.45			
A20	478401.59	4215245.33	A45	478649.06	4215155.85	A70	476908.74	4215398.43			
A21	478410.07	4215244.92	A46	478726.92	4215149.12	A71	476582.25	4215401.44			
A22	478411.08	4215244.82	A47	478731.81	4215170.85	A72	476582.04	4215398.14			
A23	478420.04	4215244.41	A48	478738.15	4215195.51	A73	476550.19	4215401.88			
A24	478430.90	4215243.97	A49	478741.22	4215205.06	A74	476502.67	4215407.15			
A25	478440.88	4215243.55	A50	478746.96	4215223.02	A75	476487.47	4215408.80			
τμήμα Β Εολ = 7761,30 τ.μ.											
ΠΙΝΑΚΑΣ ΣΥΝΤΕΤΑΓΜΕΝΩΝ ΓΗΜΕΩΝ Β' ΣΕΠΡΟΒΟΛΗ ΕΓΣΑ 87											
B/A	X	Y	B/A	X	Y	B/A	X	Y	B/A	X	Y
B1	478757.36	4215234.75	B7	478979.20	4215246.73	B13	478989.12	4215317.88			
B2	478841.17	4215214.54	B8	478981.26	4215251.61	B14	478974.04	4215321.00			
B3	478983.56	4215211.26	B9	478916.06	4215263.93	B15	478986.33	4215295.85			
B4	478972.39	4215205.65	B10	478921.73	4215296.07	B16	478986.49	4215293.95			
B5	478994.44	4215222.06	B11	478904.30	4215291.02	B17	478984.55	4215276.85			
B6	478913.03	4215236.89	B12	478939.92	4215313.21						

Το τοπογραφικό υπόβαθρο υποβάλλεται ξεχωριστά, ως συνοδευτικό σχέδιο, για το καθορισμό των ορίων του ΕΠΣ, από τον
ΧΡΗΣΤΟ ΜΑΝΙΑΛΗ - ΤΟΠΟΓΡΑΦΟ ΜΗΧΑΝΙΚΟ
ΑΦΜ 040411225 - ΑΜ ΤΕΕ 64686
Ι.Φ.Ε.Β. & ΕΠΕΡΕΟΥ, Σ.Ι.Τ.Κ. 17561 Π. ΦΑΛΗΡΟ
Τηλ. - fax : 210 9843954 email: opana@teogr.gr



ΥΠΟΜΝΗΜΑ

ΜΕΙΟΚΑΙΝΟ
Μειοκαινικοί σχηματισμοί Καλογρεζας - Πυκερμίου
Στην περιοχή του χάρτη εμφανίζονται κυρίως ως αποθέσεις πα συνίστανται από μάργες, αμειγρές έως αμμουχές και από πηλού στους οποίους συμμετέχουν ψαμμίτες, αργιλοαμμώδη υλικά κκ κροκαλοπαγή. Οι γεωλογικές αυτές μειοκαινικές στρώσει χαρακτηρίζονται:
Στρώσεις ιλυοαμμωδών αργίλων και αποσπασθριμένων αργιλικών μαργών - ανώτερο εδαφικό τμήμα - (CL), (CL-ML)
Στρώσεις συνεκτικών αργιλωδών ή ιλυωδών άμμων (SC), (SM), (SM-SC)
Στρώσεις αργιλωδών ή ιλυωδών αμμοχαλικών (GC), (GM) μέση πυκνότητας έως πολύ πυκνής απόθεσης, καθώς και ψαμμιτών (SM-SC), αργιλικών μαργών (CL-CH), μαργακίων ψαμμιτών (SC), κροκαλοπαγών (GP, GM, GC)
Γενικά το σύνολο των νεογενών σχηματισμών, θεωρείται ως ημιβραχιονίτης σχηματισμός, με αντίστοιχα καλά τεχνικογεωλογικά χαρακτηριστικά και από άποψη και φέρουσα ικανότητα, θεωρείται επίσης καλός.
Προς τα ανατολικά και εκτός χαρτογράφησης παρατηρείται βαθμιαία αύξηση των κλαστικών υλικών.
Καλύπτονται
α. από κτηριακές εγκαταστάσεις,
β. από δασοδικές τεχνικές διαμορφώσεις χώρων και οδοστρώματα μέγιστου πάχους 1.5μ. και
γ. από εδαφικό μανδύα, αμμοαργιλικής κυρίως σύστασης, μέγιστου πάχους 1.5μ., σε αδόμητες χωμάτινες εκτάσεις.
Ελάχιστο πάχος σχηματισμού 100μ.

- Ορια ΕΙΔΙΚΟΥ ΠΟΛΕΟΔΟΜΙΚΟΥ ΣΧΕΔΙΟΥ
- Οριο υδροκρήτη υδρολογικής λεκάνης
- Κλίση εδάφους %
- Πιθανή διεύθυνση ροής υδροφόρου ορίζοντα
- Βάθος στάθμης >5m 30s 2021
- W1
- F1
- Σημεία εμφάνισης νερού
- Θέση φωτογράφισης

ΜΕΓΑ Α.Ε. ΠΡΟΪΟΝΤΑ ΕΙΔΩΝ ΑΤΟΜΙΚΗΣ ΥΠΕΙΝΗΣ

ΕΙΔΙΚΟ ΠΟΛΕΟΔΟΜΙΚΟ ΣΧΕΔΙΟ ΣΕ ΑΚΙΝΗΤΟ ΤΗΣ ΜΕΓΑ Α.Ε.
ΣΤΗ Δ.Ε. ΑΧΑΡΝΩΝ ΤΟΥ ΔΗΜΟΥ ΑΧΑΡΝΩΝ

ΜΕΛΕΤΗ ΓΕΩΛΟΓΙΚΗΣ ΚΑΤΑΛΛΗΛΟΤΗΤΑΣ

ΧΑΡΤΗΣ ΓΕΩΛΟΓΙΚΩΝ ΣΥΝΘΗΚΩΝ
ΚΑΙ ΤΕΧΝΙΚΟΓΕΩΛΟΓΙΚΩΝ ΣΤΟΙΧΕΙΩΝ

ΑΝΑΔΟΧΟΣ	ΣΥΝΤΑΞΑΣ	ΥΠΟΓΡΑΦΗ - ΣΦΡΑΓΙΔΑ	ΟΜΑΔΑ ΜΕΛΕΤΗΣ
ΛΙΟΝΗΣ ΜΙΧΑΗΛΗΣ Γεωλόγος	Μ. Μιχαήλ	ΜΙΧΑΗΛΗΣ Χ. ΛΙΟΝΗΣ ΓΕΩΛΟΓΟΣ - ΜΕΛΕΤΗΤΗΣ ΑΡΙΣΤΟΤΕΛΕΩΣ 28 - 18757 ΚΕΡΑΤΣΙΝΙ ΑΦΜ. 027563312 - ΕΓ.ΔΟ.Υ. ΠΕΙΡΑΙΑ ΤΗΛ. 210 4736267 - FAX 210 4735513	ΛΙΟΝΗΣ ΜΙΧΑΗΛΗΣ Γεωλόγος ΛΙΟΝΗ ΚΑΤΕΡΙΝΑ Γεωλόγος

ΧΡΟΝΟΣ ΣΥΝΤΑΞΗΣ: ΑΠΡΙΛΙΟΣ 2025 - R1 Αναθεώρηση ΜΑΡΤΙΟΣ 2026

ΘΕΩΡΗΣΕΙΣ - ΕΓΚΡΙΣΕΙΣ

ΕΚΚΡΑΤΗΚΗ ΑΠΟΦΑΣΗ