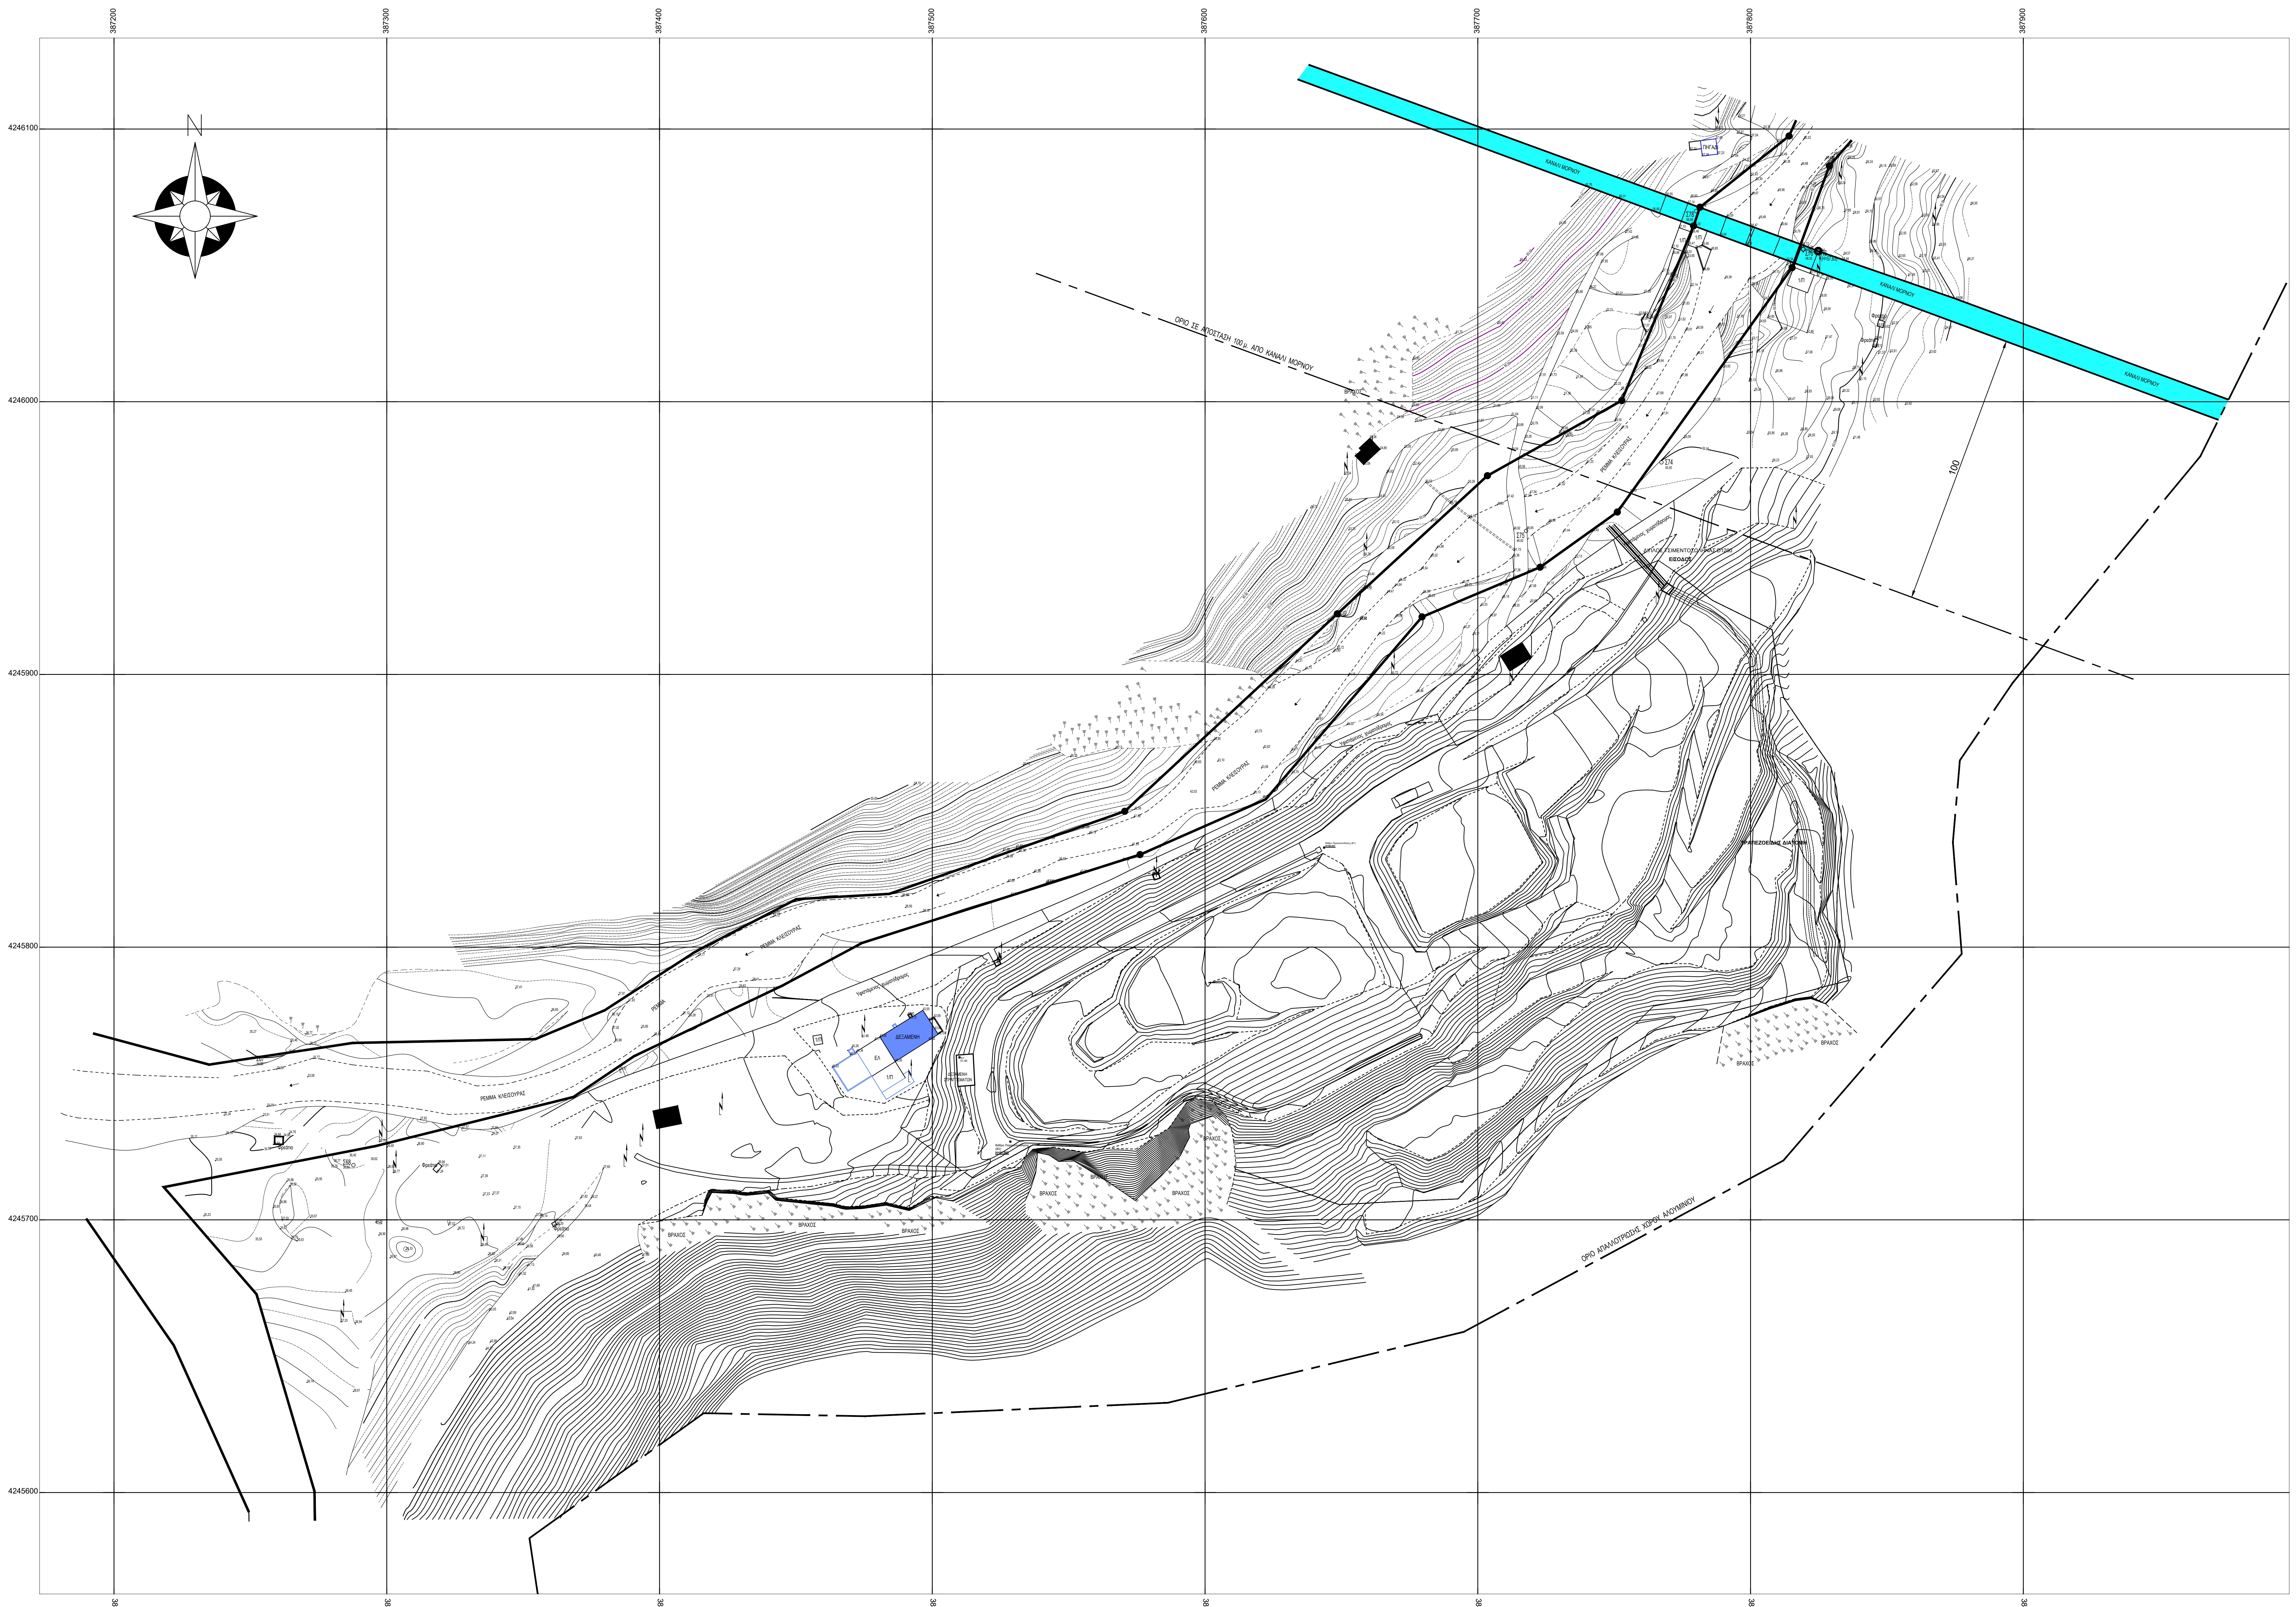
N
387200
387300
387400
387500
387600
387700
387800
387900
4246100
4246000
4245900
4245800
4245700
4245600
ΚΑΝΑΛΙ ΜΟΡΝΟΥ
ΟΡΙΟ ΣΕ ΑΠΟΣΤΑΣΗ 100 μ. ΑΠΟ ΚΑΝΑΛΙ ΜΟΡΝΟΥ
ΟΡΙΟ ΑΠΑΛΛΟΤΡΙΩΣΗΣ ΧΩΡΟΥ ΑΛΟΥΜΙΝΙΟΥ
ΡΕΜΜΑ ΚΛΕΙΣΟΥΡΑΣ
ΒΡΑΧΟΣ
ΠΗΓΑΔΙ
Φρεάτιο
Σ78
Σ76
Σ75
Σ74
1/Π
100

ΥΠΟΜΝΗΜΑ

	Όρια Απαλλοτριωμένου χώρου Αλουμινίου	●	**ΟΙΚΙΣΜΟΙ**
	Όρια καταλληλότητας για χώρο του ΧΥΤΕΑ	═	Χωμάτινοι Δρόμοι πρόσβασης 7ης Κυψέλης
	Ορια ρέμματος Κλεισούρας	🟦	Κλειστός Αγωγός Μόρνου
■	Παλιός Σπαστήρας	— - —	Ορια 100 μ. από ΜΟΡΝΟ
□	Παλιά κτίρια	—	Υφιστάμενο φρύδι εδάφους
🟦	Πηγάδια	- - - -	Υφιστάμενο πόδι εδάφους
🟦	Δεξαμενή ανάμιξης νερού πηγαδιών	Γ3 49.50	Γεώτρηση
			Κολώνα ΔΕΗ
		▨	Βραχισμός

Το υπόβαθρο του ψηφιακού μοντέλου εδάφους είναι σε ΕΓΣΑ '87,

FORMAT	ΚΑΤΑΧΩΡΗΣΗΣ - CLASSEMENT		ΑΡ. ΣΧΕΔΙΟΥ - PLAN No
A	765	10/01	567960

ΜΥΤΙΛΗΝΑΙΟΣ Α.Ε.
Τ.Ε.Δ. ΜΕΤΑΛΛΟΥΡΓΙΑΣ
Εργοστάσιο ΑΛΟΥΜΙΝΙΟΝ ΤΗΣ ΕΛΛΑΔΟΣ

ΠΕΡΙΟΧΗ ΑΓΙΟΥ ΑΘΑΝΑΣΙΟΥ

ΧΩΡΟΣ ΑΠΟΘΕΣΗΣ
ΣΤΕΡΕΩΝ ΑΠΟΒΛΗΤΩΝ
ΧΥΤΕΑ 7 & ΒΑΘΡΑ ΠΑΡΑΚΟΛΟΥΘΗΣΗΣ
ΑΠΟΤΥΠΩΣΗ ΔΕΚΕΜΒΡΙΟΣ 2019

@: ACADM 2016

	ΥΠΟΓΡΑΦΗ SIGNATURE	ΗΜΕΡΟΜΗΝΙΑ ΕΚΔ. DATE DEMISSSION	ΜΕΛΕΤΗ - ETUDE	DROITS DE PROPRIETE CE PLAN EST LA PROPRIETE DE LA SOCIETE "MYTILINEOS S.A" ET NE DOIT PAS ETRE COPIE,REPRODUIT, OU COMMUNIQUE A DES TIERS SANS AUTORISATION ECRITE DE LA SOCIETE.
ΣΧΕΔΙΑΣΗ DESSINE	ΝΙΚΑΣ Χ.			
ΕΛΕΓΧΟΣ VERIFIE	ΓΙΑΝΝΑΚΗΣ Χ.	26/02/2020	ΚΛΙΜΑΚΕΣ - EXHELLES 1:1000	ΠΕΡΙ ΙΔΙΟΚΤΗΣΙΑΣ ΤΟ ΠΑΡΟΝ ΣΧΕΔΙΟ ΑΠΟΤΕΛΕΙ ΙΔΙΟΚΤΗΣΙΑ ΤΗΣ "ΜΥΤΙΛΗΝΑΙΟΣ Α.Ε.". ΑΠΑΓΟΡΕΥΕΤΑΙ Η ΑΝΤΙΓΡΑΦΗ, Η ΑΝΑΠΑΡΑΓΩΓΗ ΚΑΙ Η ΔΙΑΝΟΜΗ ΠΡΟΣ ΤΡΙΤΟΥΣ ΧΩΡΙΣ ΤΗΝ ΕΓΓΡΑΦΗ ΑΔΕΙΑ ΤΗΣ ΕΤΑΙΡΕΙΑΣ.
ΘΕΩΡΗΣΗ APPROUVE	ΓΙΑΝΝΑΚΗΣ Χ.			

ΤΡΟΠΟΠΟΙΗΣΗ - MODIFICATIONS

ΕΝΔ./Ind.	ΗΜ.ΝΙΑ/Date	ΑΝΤΙΚΕΙΜΕΝΟ - OBJECT	ΥΠΟΓΡ./Sign.