


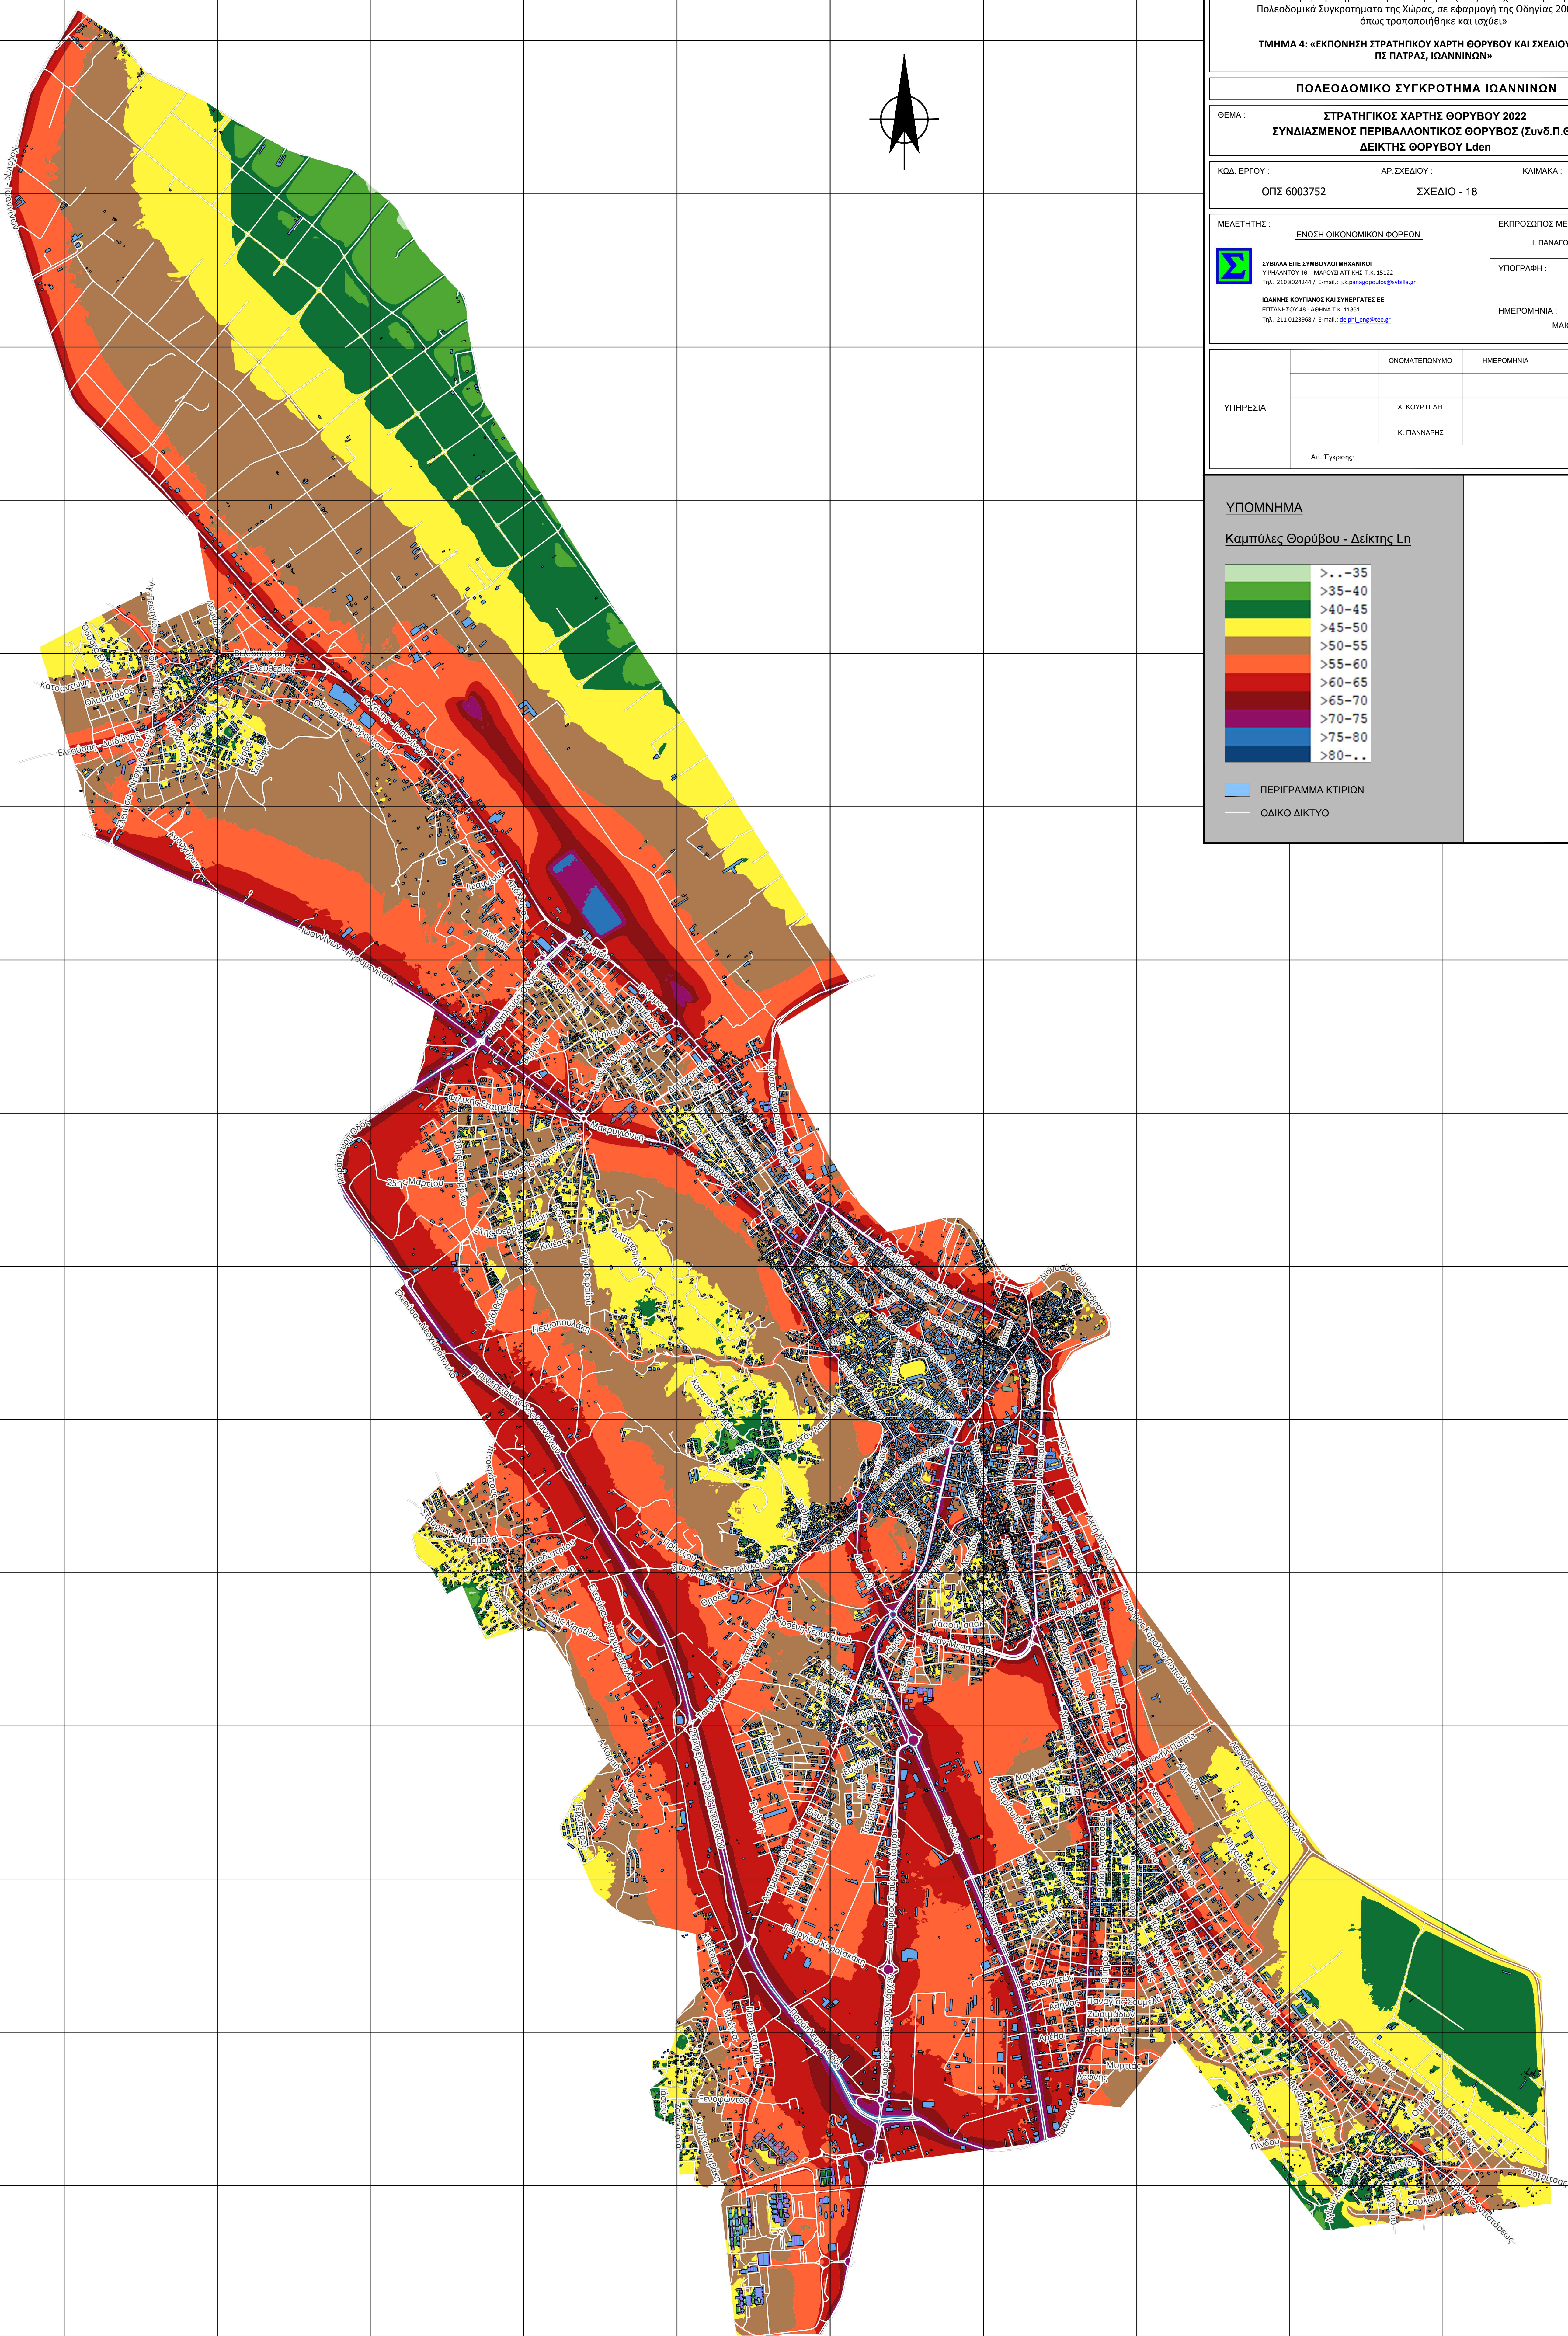

ΕΡΓΟΔΟΤΗΣ:



ΕΥΣΠΕΔ  
Επιτελική Δομή ΕΣΠΑ Υ.Π.ΕΝ.  
Τμήμα Προγράμματος



ΕΛΛΗΝΙΚΗ ΔΗΜΟΚΡΑΤΙΑ,  
ΥΠΟΥΡΓΕΙΟ ΠΕΡΙΒΑΛΛΟΝΤΟΣ ΚΑΙ ΕΝΕΡΓΕΙΑΣ  
ΕΙΔΙΚΗ ΥΠΗΡΕΣΙΑ  
«ΕΠΙΤΕΛΙΚΗ ΔΟΜΗ ΕΣΠΑ ΥΠΕΝ, ΤΟΜΕΑ ΠΕΡΙΒΑΛΛΟΝΤΟΣ»

Ιατρίδου 2 & Κηφισίας 124 (5ος Όροφος),  
T.K. 11526, ΑΘΗΝΑ

ΑΝΤΙΚΕΙΜΕΝΟ :

«Εκπόνηση Στρατηγικών Χαρτών Θορύβου (ΣΧΘ) και Σχεδίων Δράσης (ΣΔ) σε Πολεοδομικά Συγκροτήματα της Χώρας, σε εφαρμογή της Οδηγίας 2002/49/ΕΚ, όπως τροποποιήθηκε και ισχύει»

**ΤΜΗΜΑ 4: «ΕΚΠΟΝΗΣΗ ΣΤΡΑΤΗΓΙΚΟΥ ΧΑΡΤΗ ΘΟΡΥΒΟΥ ΚΑΙ ΣΧΕΔΙΟΥ ΔΡΑΣΗΣ  
ΠΣ ΠΑΤΡΑΣ, ΙΩΑΝΝΙΝΩΝ»**

ΘΕΜΑ : ΣΤΡΑΤΗΓΙΚΟΣ ΧΑΡΤΗΣ ΘΟΡΥΒΟΥ 2022  
ΣΥΝΔΙΑΣΜΕΝΟΣ ΠΕΡΙΒΑΛΛΟΝΤΙΚΟΣ ΘΟΡΥΒΟΣ (Συνδ.Π.Θ.)  
ΔΕΙΚΤΗΣ ΘΟΡΥΒΟΥ Lden

|              |              |            |
|--------------|--------------|------------|
| ΚΩΔ. ΕΡΓΟΥ : | ΑΡ.ΣΧΕΔΙΟΥ : | ΚΛΙΜΑΚΑ :  |
| ΟΠΣ 6003752  | ΣΧΕΔΙΟ - 18  | 1 : 15.000 |

|                          |                        |
|--------------------------|------------------------|
| ΜΕΛΕΤΗΤΗΣ :              | ΕΚΠΡΟΣΩΠΟΣ ΜΕΛΕΤΗΤΩΝ : |
| ΕΝΩΣΗ ΟΙΚΟΝΟΜΙΚΩΝ ΦΟΡΕΩΝ |                        |


|   |                        |
|---|------------------------|
|  <p>ΣΥΒΙΛΛΑ ΕΠΕ ΣΥΜΒΟΥΛΟΙ ΜΗΧΑΝΙΚΟΙ<br/>ΥΠΗΛΑΝΤΟΥ 16 - ΜΑΡΟΥΣΙ ΑΤΤΙΚΗΣ Τ.Κ. 15122<br/>Τηλ. 210 8024264 / E-mail: <a href="mailto:j.k.panagopoulos@sybilla.gr">j.k.panagopoulos@sybilla.gr</a></p> | <p>Ι. ΠΑΝΑΓΟΠΟΥΛΟΣ</p> |
|   | <p>ΥΠΟΓΡΑΦΗ :</p>      |

ΙΩΑΝΝΗΣ ΚΟΥΓΙΑΝΟΣ ΚΑΙ ΣΥΝΕΡΓΑΤΕΣ ΕΕ  
ΕΠΙΤΑΓΗΧΡΕΩΣ - ΑΘΗΝΑ Τ.Χ. 11361  
Τηλ. 211 0123968 / E-mail: [delphi\\_eng@tee.gr](mailto:delphi_eng@tee.gr)

|          |               |               |            |          |
|----------|---------------|---------------|------------|----------|
| ΥΠΗΡΕΣΙΑ |               | ΟΝΟΜΑΤΕΠΩΝΥΜΟ | ΗΜΕΡΟΜΗΝΙΑ | ΥΠΟΓΡΑΦΗ |
|          |               |               |            |          |
|          |               | Χ. ΚΟΥΡΤΕΛΗ   |            |          |
|          |               | Κ. ΠΑΝΝΑΡΗΣ   |            |          |
|          | Απ. Έγκρισης: |               |            |          |

ΥΠΟΜΝΗΜΑ

Καμπύλες Θορύβου - Δείκτης Ln

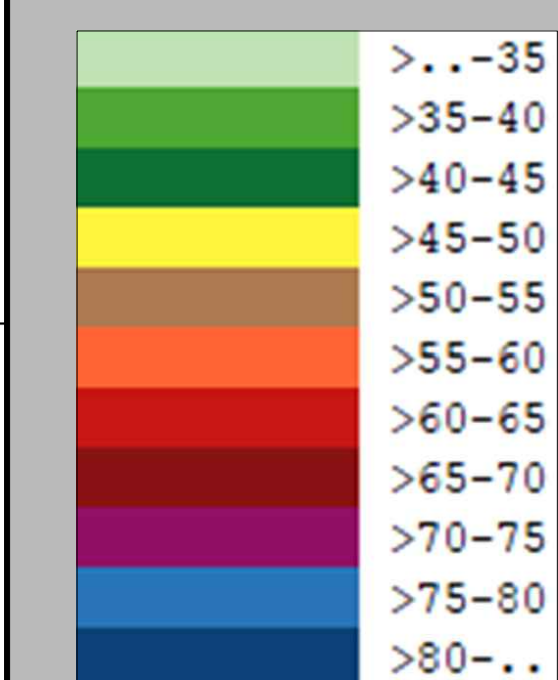

 ΠΕΡΙΓΡΑΦΜΑ ΚΤΙΡΙΩΝ  
 ΟΔΙΚΟ ΔΙΚΤΥΟ