

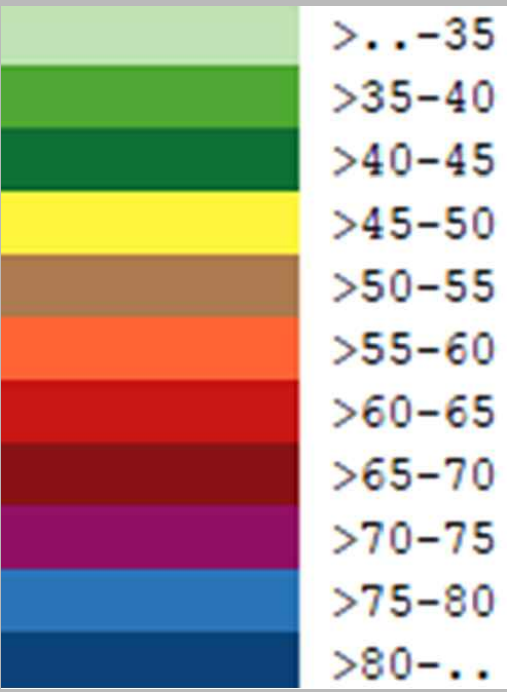


ΥΠΟΜΝΗΜΑ

Καμπύλες Θορύβου - Δείκτης Lden

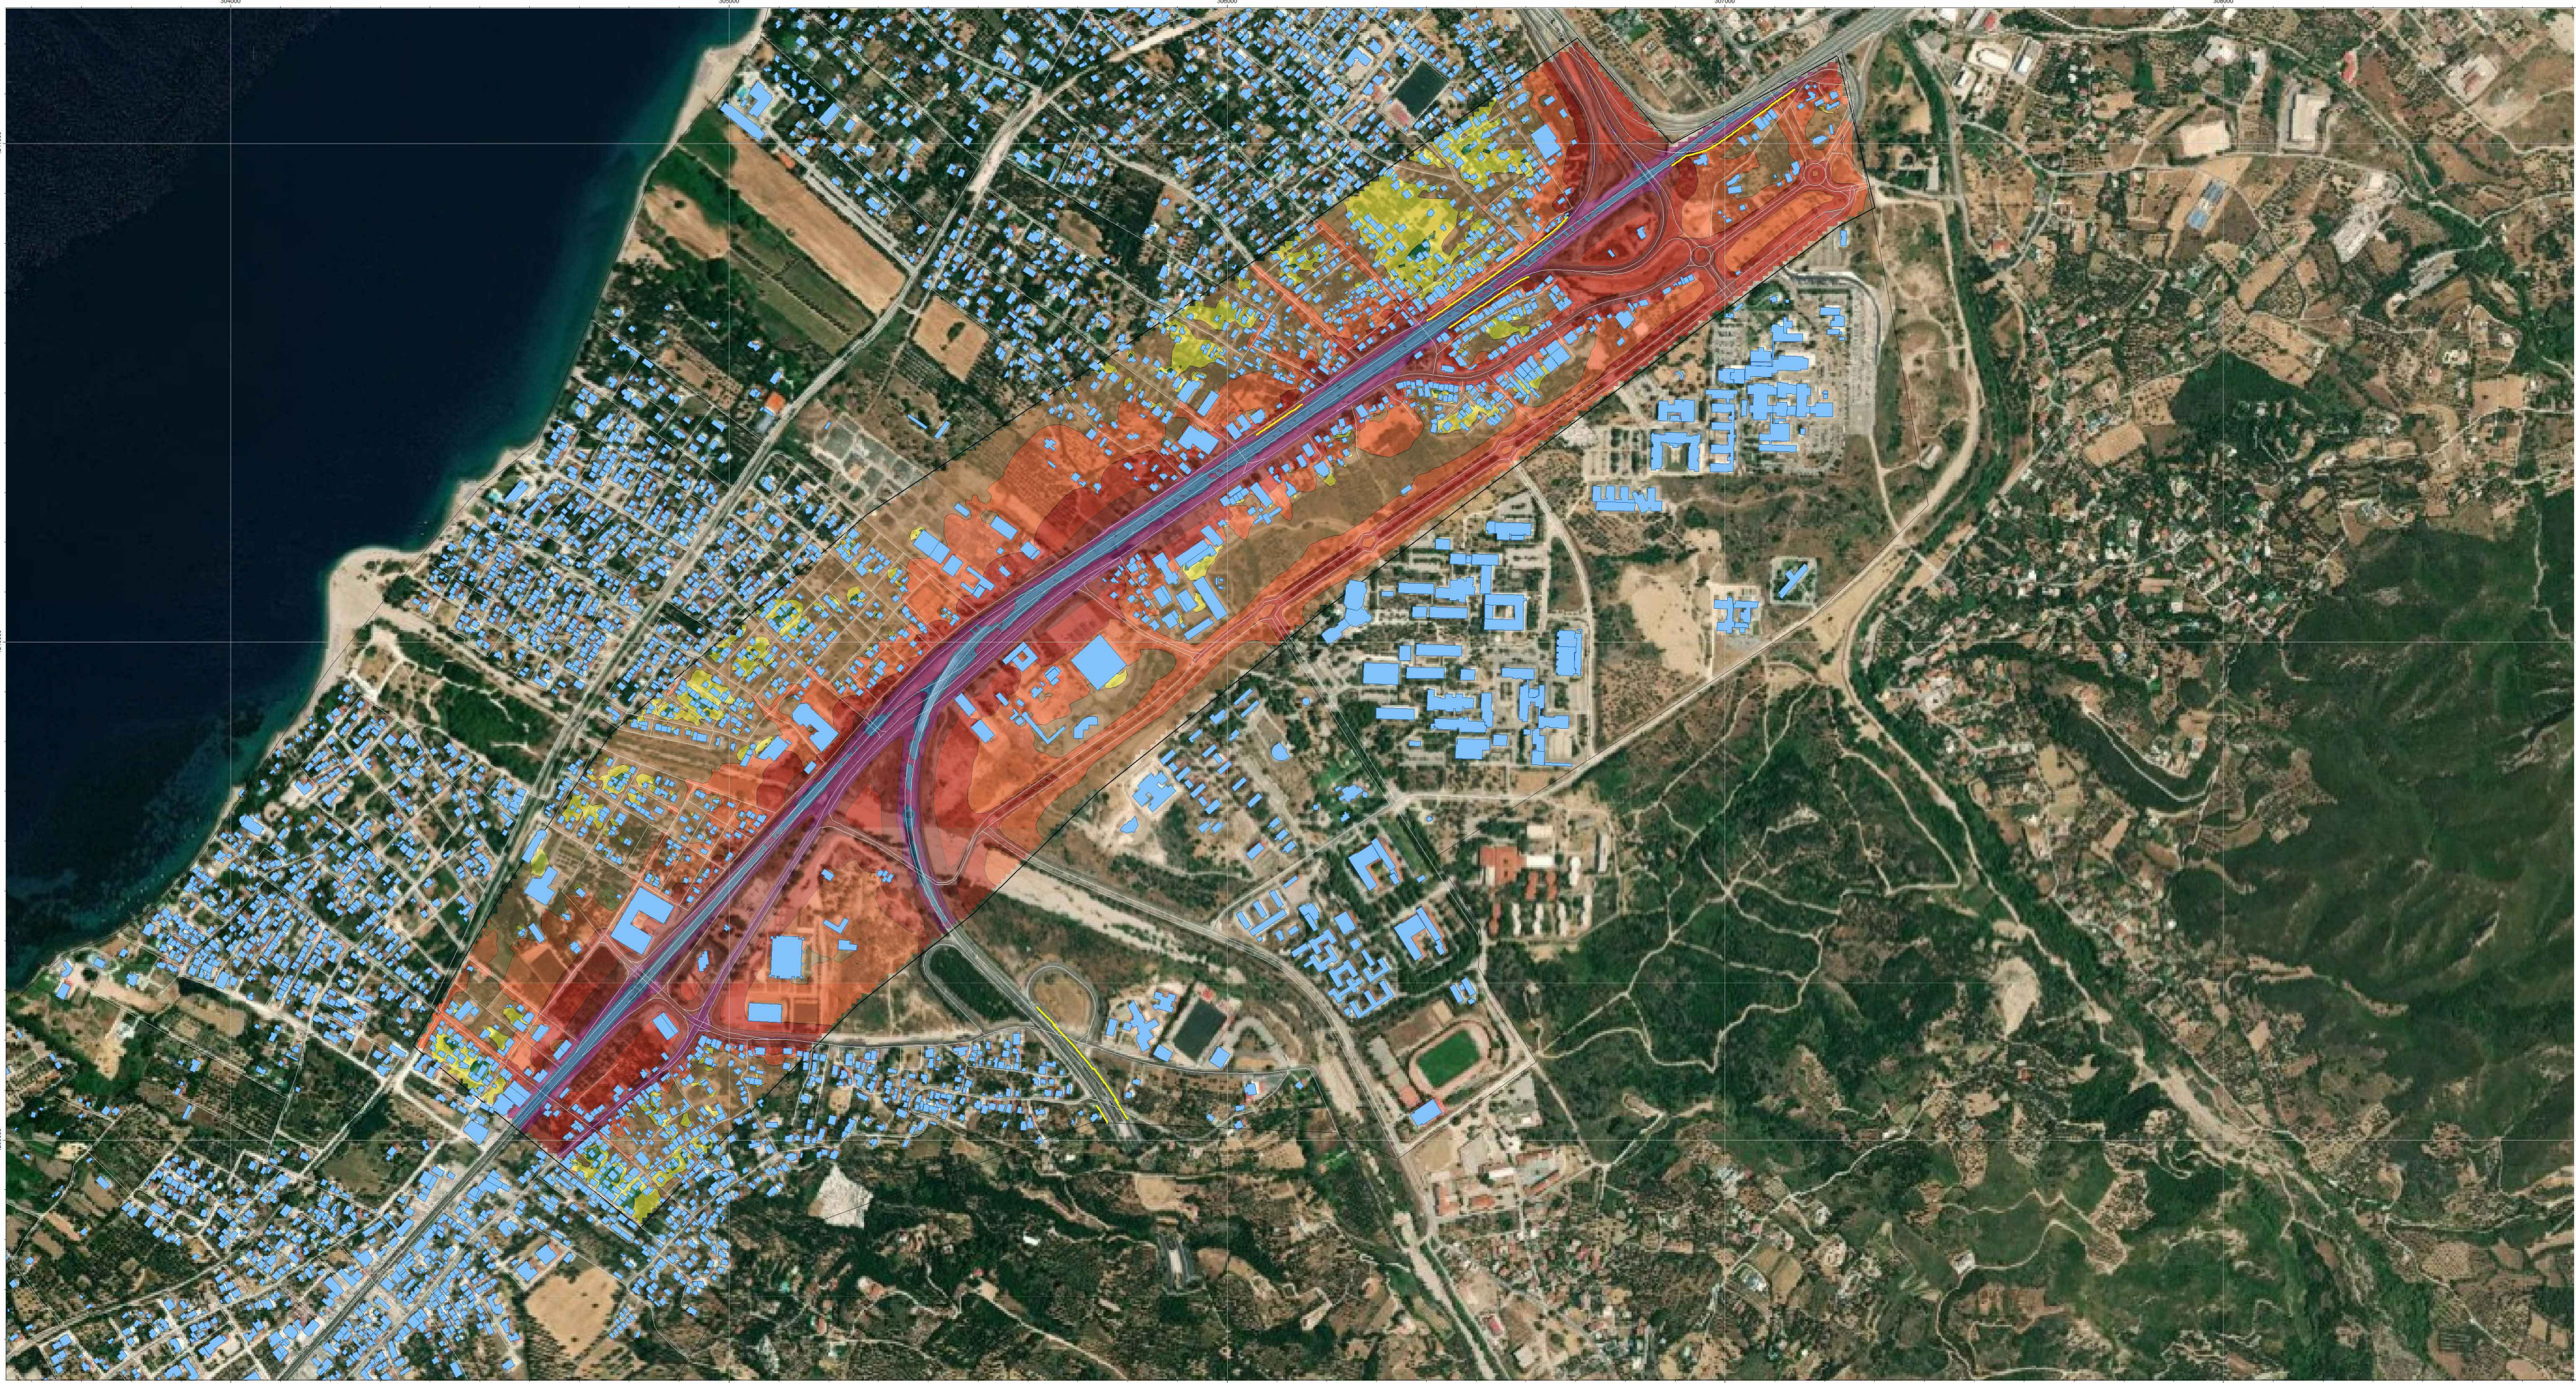

- ΠΕΡΙΓΡΑΜΜΑ ΚΤΙΡΙΩΝ
- ΟΔΙΚΟ ΔΙΚΤΥΟ
- ΥΦΙΣΤΑΜΕΝΑ ΗΧΟΠΕΤΑΣΜΑΤΑ
- ΝΕΑ ΗΧΟΠΕΤΑΣΜΑΤΑ

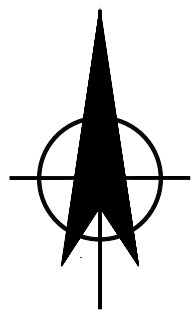

ΕΡΓΟΔΟΤΗΣ:



ΕΛΛΗΝΙΚΗ ΔΗΜΟΚΡΑΤΙΑ,
ΥΠΟΥΡΓΕΙΟ ΠΕΡΙΒΑΛΛΟΝΤΟΣ ΚΑΙ ΕΝΕΡΓΕΙΑΣ
ΕΙΔΙΚΗ ΥΠΗΡΕΣΙΑ
«ΕΠΙΤΕΛΙΚΗ ΔΟΜΗ ΕΣΠΑ ΥΠΕΝ, ΤΟΜΕΑ ΠΕΡΙΒΑΛΛΟΝΤΟΣ»

Ιατρίδου 2 & Κηφισίας 124 (5ος Όροφος),
Τ.Κ. 11526, ΑΘΗΝΑ

ΑΝΤΙΚΕΙΜΕΝΟ :

«Εκπόνηση Στρατηγικών Χαρτών Θορύβου (ΣΧΘ) και Σχεδίων Δράσης (ΣΔ) σε Πολεοδομικά Συγκροτήματα της Χώρας, σε εφαρμογή της Οδηγίας 2002/49/ΕΚ, όπως τροποποιήθηκε και ισχύει»

ΤΜΗΜΑ 4: «ΕΚΠΟΝΗΣΗ ΣΤΡΑΤΗΓΙΚΟΥ ΧΑΡΤΗ ΘΟΡΥΒΟΥ ΚΑΙ ΣΧΕΔΙΟΥ ΔΡΑΣΗΣ ΠΣ ΠΑΤΡΑΣ, ΙΩΑΝΝΙΝΩΝ»

ΠΟΛΕΟΔΟΜΙΚΟ ΣΥΓΚΡΟΤΗΜΑ ΠΑΤΡΑΣ

ΘΕΜΑ :

ΣΧΕΔΙΟ ΔΡΑΣΗΣ
ΕΦΑΡΜΟΓΗΣ ΗΧΟΠΕΤΑΣΜΑΤΩΝ ΣΕ ΟΔΙΚΟΥΣ ΔΕΟΝΕΣ ΣΤΟ ΠΣ ΠΑΤΡΩΝ
ΔΕΙΚΤΗΣ ΘΟΡΥΒΟΥ Lden - Σ.Χ.Θ. ΧΩΡΙΣ ΗΧΟΠΕΤΑΣΜΑΤΑ

ΚΩΔ. ΕΡΓΟΥ :

ΟΠΣ 6003752

ΑΡ.ΣΧΕΔΙΟΥ :

ΣΧΕΔΙΟ - 20

ΚΛΙΜΑΚΑ :

1 : 10.000

ΜΕΛΕΤΗΤΗΣ :

ΕΝΩΣΗ ΟΙΚΟΝΟΜΙΚΩΝ ΦΟΡΕΩΝ

ΕΚΠΡΟΣΩΠΟΣ ΜΕΛΕΤΗΤΩΝ :

Ι. ΠΑΝΑΓΟΠΟΥΛΟΣ



ΣΥΒΙΛΛΑ ΕΠΕ ΣΥΜΒΟΥΛΟΙ ΜΗΧΑΝΙΚΟΙ
ΥΨΗΛΑΝΤΟΥ 16 - ΜΑΡΟΥΣΙ ΑΤΤΙΚΗΣ Τ.Κ. 15122
Τηλ. 210 8024244 / E-mail: j.k.panagopoulos@sybilla.gr

ΙΩΑΝΝΗΣ ΚΟΥΓΙΑΝΟΣ ΚΑΙ ΣΥΝΕΡΓΑΤΕΣ ΕΕ
ΕΠΙΤΑΓΗΣΟΥ 48 - ΑΘΗΝΑ Τ.Κ. 11361
Τηλ. 211 0123968 / E-mail: delphi_eng@tee.gr

ΗΜΕΡΟΜΗΝΙΑ :

ΙΟΥΝΙΟΣ 2025

ΥΠΗΡΕΣΙΑ		ΟΝΟΜΑΤΕΠΩΝΥΜΟ	ΗΜΕΡΟΜΗΝΙΑ	ΥΠΟΓΡΑΦΗ
		Χ. ΚΟΥΡΤΕΛΗ		
		Κ. ΓΙΑΝΝΑΡΗΣ		
	Απ. Έγκρισης:			

